
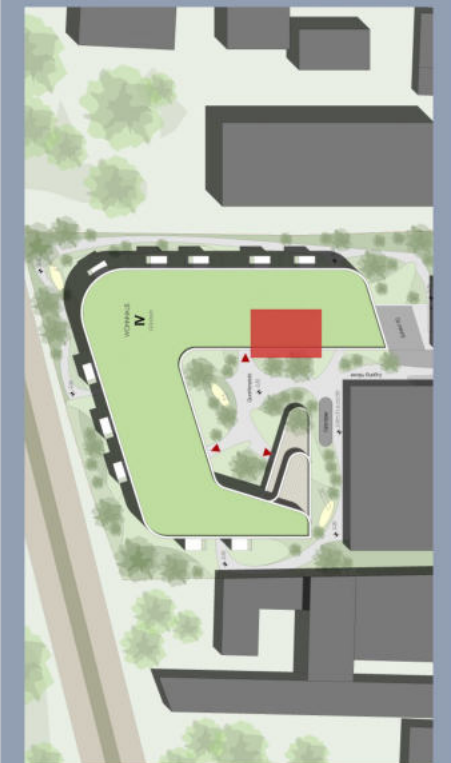


EG:

Diele	6,83
Bad	6,70
Schlafen	15,18
Wohnen/Kochen	32,17
WC	2,55
Flur	10,19
Zimmer	11,28
Terrasse (50%)	6,15

	91,05

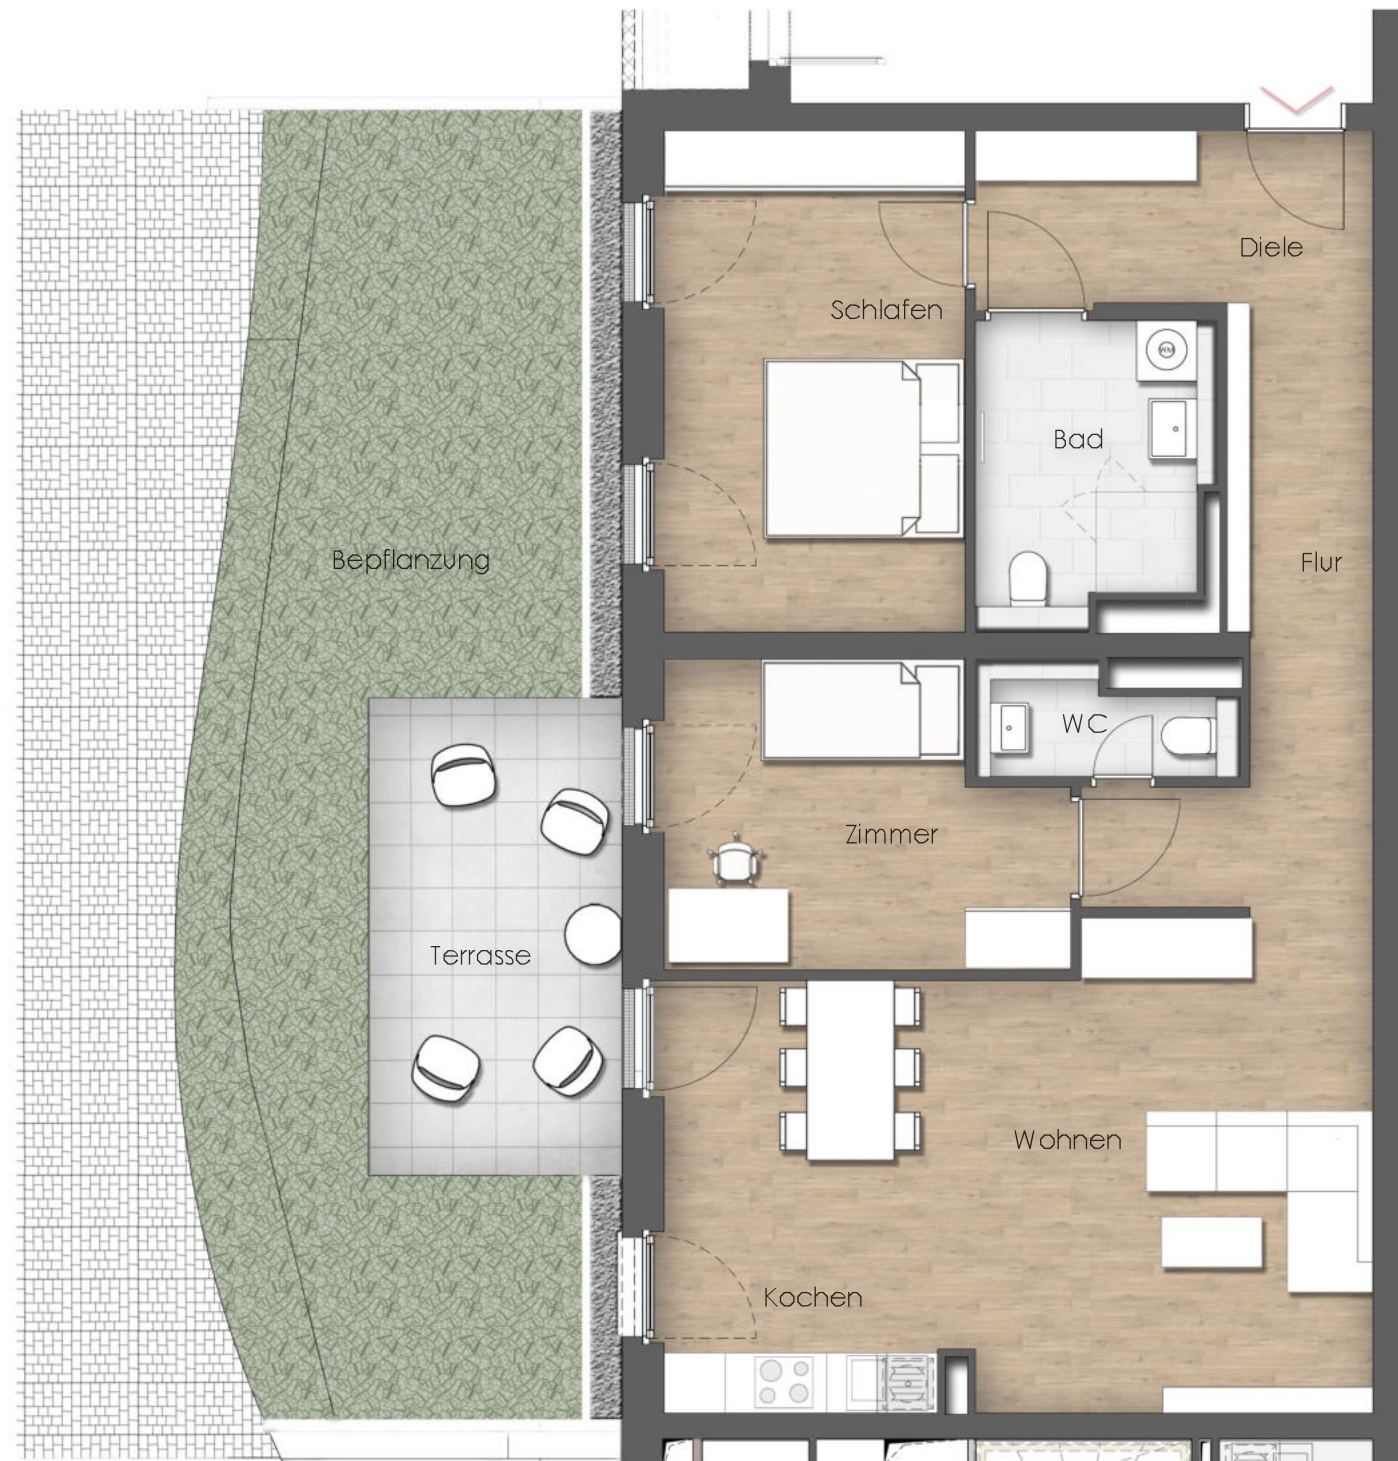

Alle Maße und Angaben sind freibleibend und unverbindlich. Die abgebildeten Möblierungen, Ausstattungen und Leuchten stellen lediglich Gestaltungsvorschläge dar und sind nicht Bestandteil des Leistungsumfanges. Die abgebildeten Darstellungen der Einbauküchen sind beispielhaft und können in der betreffenden Wohnung abweichen.