





JACKSON THREE

NEUES WOHNEN IM FRANKLIN QUARTIER

3-Zimmer-Wohnung mit ca. 100 m² Wohnfläche

Nr. 06.03.01 | 97018.0070

3. OG links

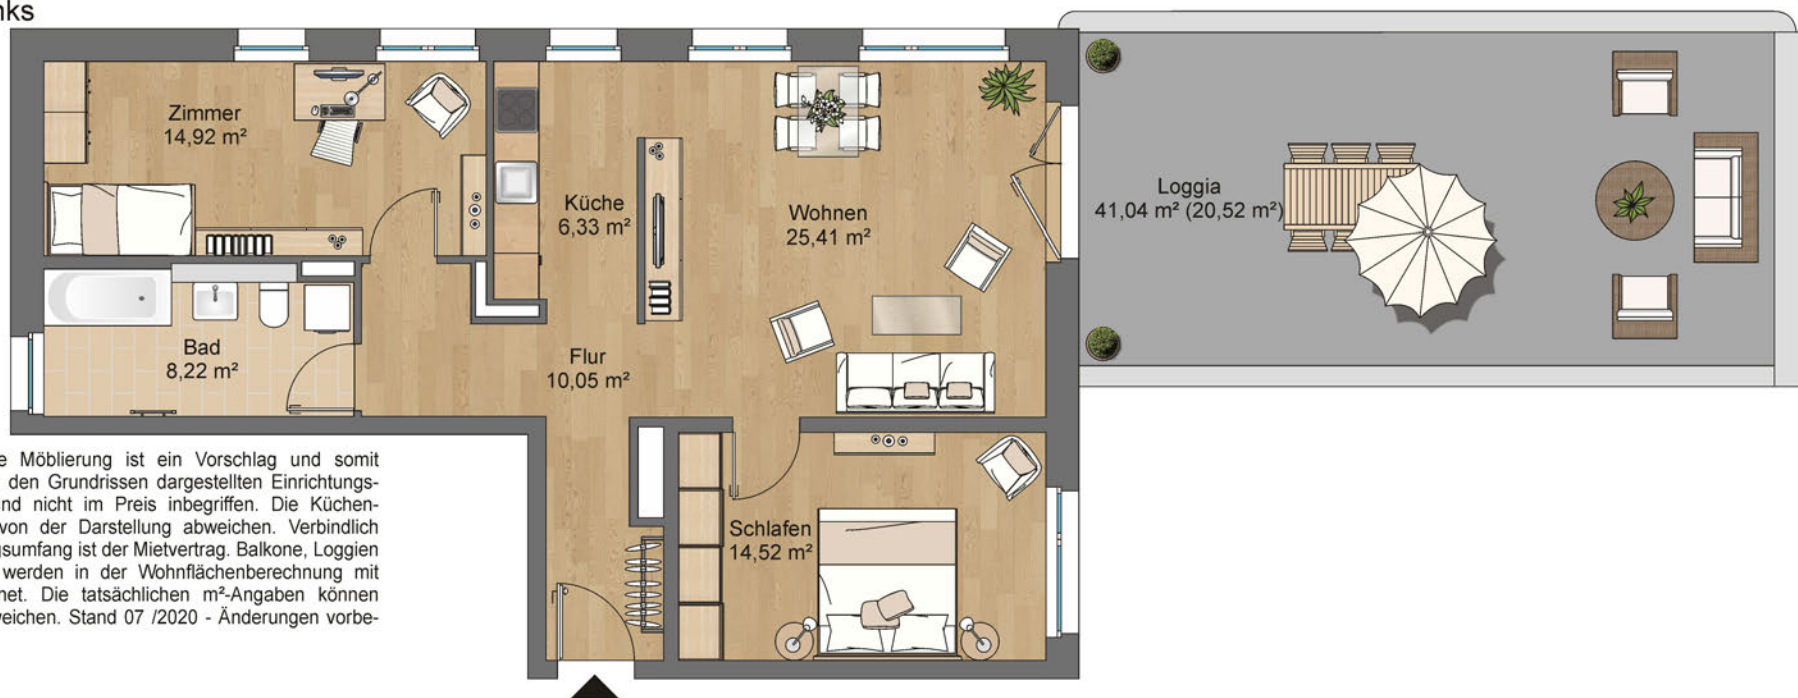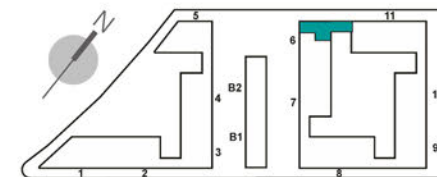

Die dargestellte Möblierung ist ein Vorschlag und somit variabel. Alle in den Grundrissen dargestellten Einrichtungsgegenstände sind nicht im Preis inbegriffen. Die Küchenplanung kann von der Darstellung abweichen. Verbindlich für den Leistungsumfang ist der Mietvertrag. Balkone, Loggien und Terrassen werden in der Wohnflächenberechnung mit 50% angerechnet. Die tatsächlichen m²-Angaben können geringfügig abweichen. Stand 07 /2020 - Änderungen vorbehalten.

Ein Projekt der

GWH Wohnungsgesellschaft mbH Hessen
Westerbachstraße 33
60489 Frankfurt am Main

www.jackson-three.de

