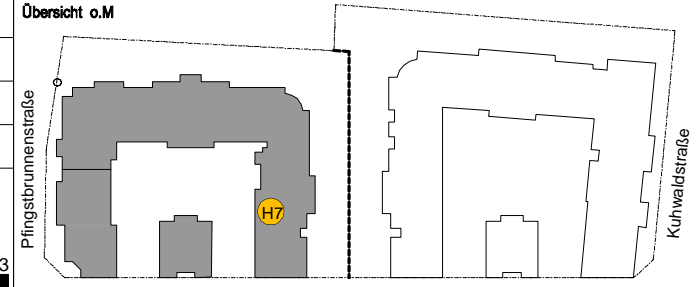
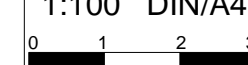


Wohnflächenberechnung		Whg.: 006 (0703)	Wohnfläche ca. 81,35 qm	ALLE ANGABEN ZU FLÄCHEN UND MAßEN SIND CIRCA-ANGABEN UND NICHT VERBINDLICH
01 Diele	5,82 qm	05 Eltern	14,20 qm	Übersicht o.M 
02 ABR	2,17 qm	06 Kind	11,03 qm	
03 Bad	9,52 qm	07 Wohnen/Essen/Küche	32,56 qm	
04 Flur	2,04 qm	08 Balkon * <small>* Zur Hälfte in die Gesamtwohnfläche eingerechnet.</small>	8,00 qm	
Objekt:	270	Wohnungstyp:	3 Zi	Maßstab: 1:100 DIN/A4 
ME-Nummer:	270-001-006	Haus 7, 1.OG links Lise-Meitner-Straße 14 60480 Frankfurt		