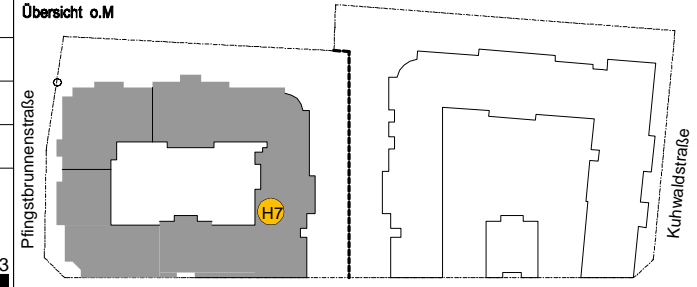
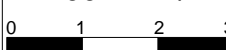


Wohnflächenberechnung		Whg.: 010 (0707)	Wohnfläche ca. 69,63 qm	ALLE ANGABEN ZU FLÄCHEN UND MAßEN SIND CIRCA-ANGABEN UND NICHT VERBINDLICH
01 Diele	9,77 qm	05 Wohnen/Essen/Küche	29,10 qm	Übersicht o.M 
02 ABR	2,49 qm	06 Balkon * <small>* Zur Hälfte in die Gesamtwohnfläche eingerechnet.</small>	7,34 qm	
03 Bad	9,38 qm			
04 Eltern	15,23 qm			
Objekt:	270	Haus 7, 2.OG mitte links Lise-Meitner-Straße 14 60480 Frankfurt	Wohnungstyp: 2 Zi	Maßstab: 1:100 DIN/A4 
ME-Nummer:	270-001-010			