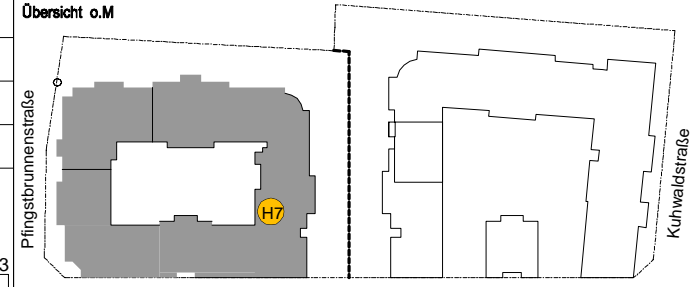
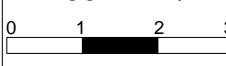


Wohnflächenberechnung		Whg.: 012 (0714)	Wohnfläche ca. 69,58 qm	ALLE ANGABEN ZU FLÄCHEN UND MÄßEN SIND CIRCA-ANGABEN UND NICHT VERBINDLICH
01 Diele	2,89 qm	05 Wohnen/Essen/Küche	32,17 qm	Übersicht o.M 
02 Flur	5,45 qm	06 Balkon * <small>* Zur Hälfte in die Gesamtwohnfläche eingerechnet.</small>	8,60 qm	
03 Eltern	17,53 qm			
04 Bad	7,24 qm			
Objekt:	270	Haus 7, 3.OG rechts Lise-Meitner-Straße 14 60480 Frankfurt	Wohnungstyp: 2 Zi	Maßstab: 1:100 DIN/A4 
ME-Nummer:	270-001-012			