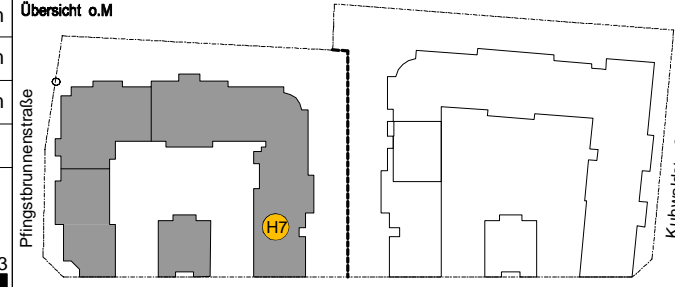


Wohnflächenberechnung		Whg.: 027 (0728)	Wohnfläche ca. 105,43 qm	ALLE ANGABEN ZU FLÄCHEN UND MÄßEN SIND CIRCA-ANGABEN UND NICHT VERBINDLICH
01 Diele	5,10 qm	05 Eltern	16,50 qm	<b>Übersicht o.M</b> 
02 Wohnen/Essen/Küche	34,08 qm	06 Bad	6,63 qm	
03 Kind	11,36 qm	07 ABR	3,63 qm	
04 Lesen	9,06 qm	08 Dusche	5,86 qm	
	Objekt: <b>270</b>		Wohnungstyp:	
	ME-Nummer: 270-001-027	Haus 7, 7.OG rechts Lise-Meitner-Straße 14 60480 Frankfurt	4 Zi	Maßstab: 1:100 DIN/A4 