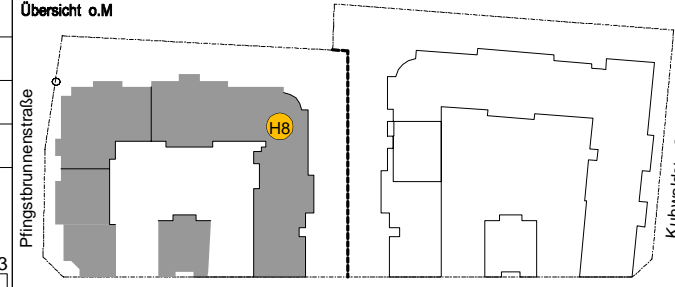
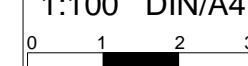


Wohnflächenberechnung		Whg.: 031 (0803)	Wohnfläche ca. 73,63 qm	ALLE ANGABEN ZU FLÄCHEN UND MAßEN SIND CIRCA-ANGABEN UND NICHT VERBINDLICH
01 Diele	6,69 qm	05 Terrasse * <small>* Zur Hälfte in die Gesamtwohnfläche eingerechnet.</small>	7,45 qm	Übersicht o.M 
02 Bad	7,49 qm	06 Terrasse * <small>* Zur Hälfte in die Gesamtwohnfläche eingerechnet.</small>	8,50 qm	
03 Eltern	13,80 qm			
04 Wohnen/Essen/Küche	37,67 qm			
Objekt:	270	Haus 8, EG mitte Pflingsbrunnenstr. 28 60480 Frankfurt	Wohnungstyp:	Maßstab: 1:100 DIN/A4 
ME-Nummer:	270-002-031		2 Zi	