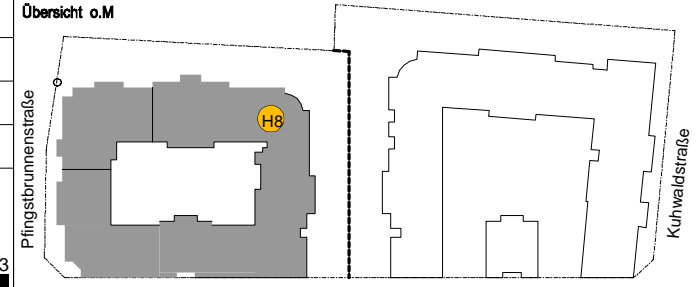
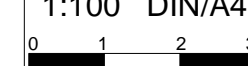


| Wohnflächenberechnung | | Whg.: 040 (0811) | Wohnfläche ca. 79,43 qm | ALLE ANGABEN ZU FLÄCHEN UND MAßEN SIND CIRCA-ANGABEN UND NICHT VERBINDLICH |
|-----------------------|---------------------------|--|-------------------------|---|
| 01 Diele | 8,87 qm | 05 Wohnen/Essen/Küche | 38,77 qm | Übersicht o.M  |
| 02 ABR | 2,43 qm | 06 Balkon * <small>* Zur Hälfte in die Gesamtwohnfläche eingerechnet.</small> | 7,29 qm | |
| 03 Bad | 7,48 qm | 07 Balkon * <small>* Zur Hälfte in die Gesamtwohnfläche eingerechnet.</small> | 8,63 qm | |
| 04 Eltern | 13,92 qm | | | |
| | Objekt: 270 | Haus 8, 2.OG mitte Pflingbrunnenstr. 28 60480 Frankfurt | Wohnungstyp: 2,5 Zi | Maßstab: 1:100 DIN/A4  |
| | ME-Nummer: 270-002-040 | | | |