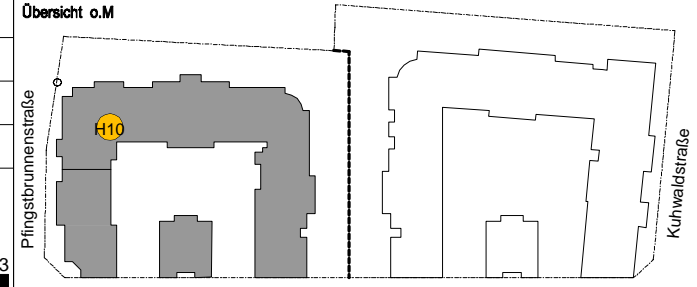
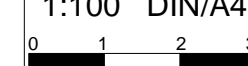


Wohnflächenberechnung		Whg.: 080 (1006)	Wohnfläche ca. 88,00 qm	ALLE ANGABEN ZU FLÄCHEN UND MAßEN SIND CIRCA-ANGABEN UND NICHT VERBINDLICH
01 Diele	8,18 qm	05 ABR	2,24 qm	Übersicht o.M 
02 Kind	10,79 qm	06 Wohnen/Essen/Küche	40,20 qm	
03 Eltern	13,86 qm	07 Balkon *	8,87 qm	
04 Bad	7,81 qm	08 Austritt	1,95 qm	
	Objekt: 270	Haus 10, 1.OG rechts Pflingbrunnenstr. 24 60480 Frankfurt	Wohnungstyp: 3 Zi	Maßstab: 1:100 DIN/A4 
	ME-Nummer: 270-004-080			