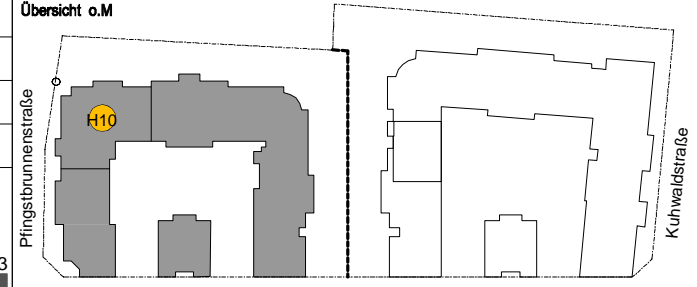
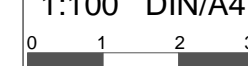


Wohnflächenberechnung		Whg.: 092 (1018)	Wohnfläche ca. 76,13 qm	ALLE ANGABEN ZU FLÄCHEN UND MÄßEN SIND CIRCA-ANGABEN UND NICHT VERBINDLICH
01 Diele	6,54 qm	05 Terrasse * <small>* Zur Hälfte in die Gesamtwohnfläche eingerechnet.</small>	38,02 qm	Übersicht o.M 
02 Bad	9,03 qm			
03 Eltern	14,62 qm			
04 Wohnen/Essen/Küche	26,93 qm			
	Objekt: 270	Haus 10, 4.OG mitte rechts Pfingstbrunnenstr. 24 60480 Frankfurt	Wohnungstyp:	Maßstab: 1:100 DIN/A4 
	ME-Nummer: 270-004-092		2 Zi	