


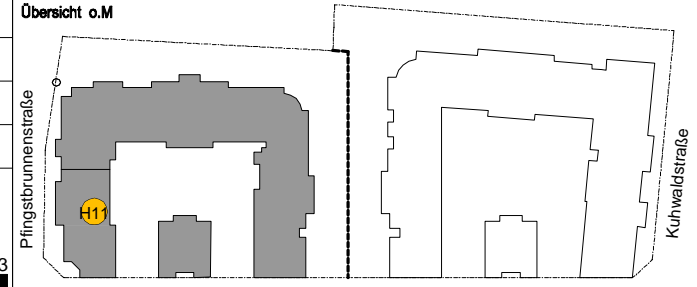

Wohnflächenberechnung		Whg.: 105 (1106)	Wohnfläche ca. 84,38 qm	ALLE ANGABEN ZU FLÄCHEN UND MAßEN SIND CIRCA-ANGABEN UND NICHT VERBINDLICH
01 Diele	9,47 qm	05 Dusche	4,49 qm	Übersicht o.M 
02 Bad	5,98 qm	06 ABR	1,87 qm	
03 Kind	10,55 qm	07 Wohnen/Essen/Küche	31,34 qm	
04 Eltern	14,73 qm	08 Balkon * <small>* Zur Hälfte in die Gesamtwohnfläche eingerechnet.</small>	8,95 qm	
	Objekt: 270		Wohnungstyp:	
	ME-Nummer: 270-005-105	Haus 11, 1.OG links Pflingbrunnenstr. 22 60480 Frankfurt	3 Zi	Maßstab: 1:100 DIN/A4 