


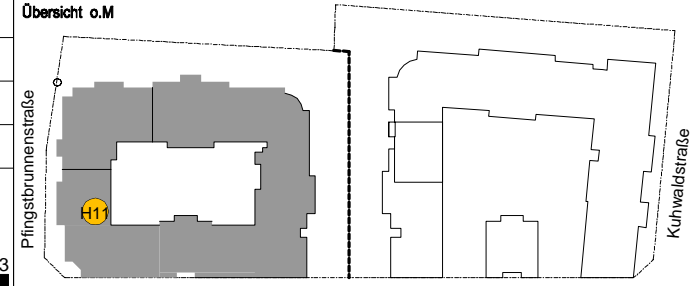

Wohnflächenberechnung		Whg.: 113 (1114)	Wohnfläche ca. 85,15 qm	ALLE ANGABEN ZU FLÄCHEN UND MAßEN SIND CIRCA-ANGABEN UND NICHT VERBINDLICH
01 Diele	9,38 qm	05 Dusche	4,49 qm	Übersicht o.M 
02 Bad	5,99 qm	06 ABR	1,84 qm	
03 Kind	10,74 qm	07 Wohnen/Essen/Küche	31,87 qm	
04 Eltern	14,91 qm	08 Balkon * <small>* Zur Hälfte in die Gesamtwohnfläche eingerechnet.</small>	8,88 qm	
	Objekt: 270		Wohnungstyp:	
	ME-Nummer: 270-005-113	Haus 11, 3.OG links Pflingbrunnenstr. 22 60480 Frankfurt	3 Zi	Maßstab: 1:100 DIN/A4 