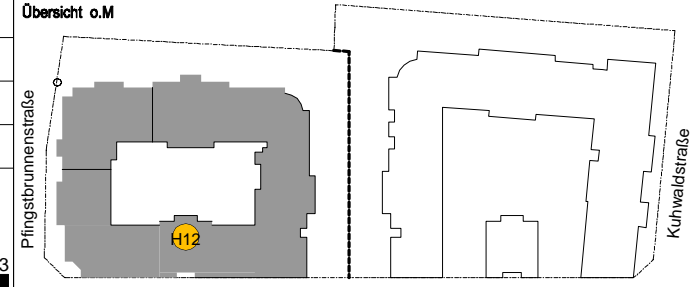
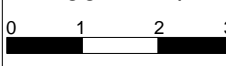


Wohnflächenberechnung		Whg.: 125 (1205)	Wohnfläche ca. 93,41 qm	ALLE ANGABEN ZU FLÄCHEN UND MÄßEN SIND CIRCA-ANGABEN UND NICHT VERBINDLICH
01 Diele	9,40 qm	05 Wohnen/Essen/Küche	40,22 qm	Übersicht o.M 
02 Bad	11,30 qm	06 ABR	1,13 qm	
03 Kind	13,33 qm	07 Balkon *	9,57 qm	
04 Eltern	12,75 qm	08 Austritt	1,95 qm	
Objekt:	270	Wohnungstyp:	3 Zi	Maßstab: 1:100 DIN/A4 
ME-Nummer:	270-006-125	Haus 12, 2.OG rechts Lise-Meitner-Straße 16 60480 Frankfurt		