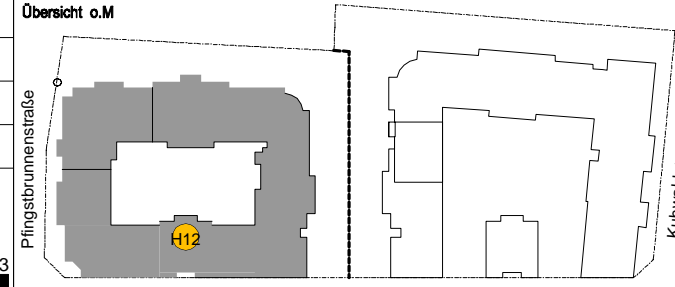
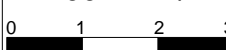


Wohnflächenberechnung		Whg.: 130 (1207)	Wohnfläche ca. 69,43 qm	ALLE ANGABEN ZU FLÄCHEN UND MÄßEN SIND CIRCA-ANGABEN UND NICHT VERBINDLICH
11 Diele/Lesen/Wohnen/Essen/Küche	42,30 qm	05 Austritt	1,95 qm	Übersicht o.M 
12 Bad	7,57 qm			
13 Eltern	13,95 qm			
14 Balkon <small>Zur Hälfte in die Gesamtwohnfläche eingerechnet.</small>	10,23 qm			
Objekt:	270	Haus 12, 3.OG links Lise-Meitner-Straße 16 60480 Frankfurt	Wohnungstyp: 2 Zi	Maßstab: 1:100 DIN/A4 
ME-Nummer:	270-006-130			