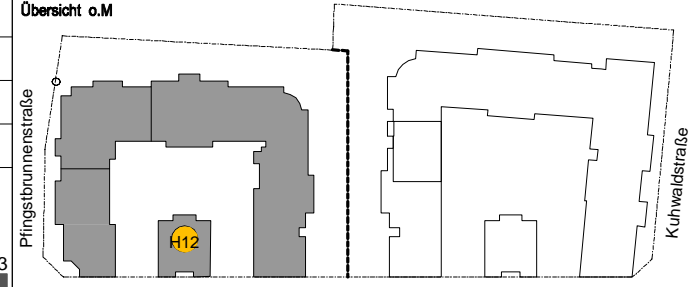
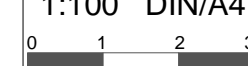


Wohnflächenberechnung		Whg.: 132 (1212)	Wohnfläche ca. 75,22 qm	ALLE ANGABEN ZU FLÄCHEN UND MAßEN SIND CIRCA-ANGABEN UND NICHT VERBINDLICH
01 Diele	4,83 qm	05 Balkon * <small>* Zur Hälfte in die Gesamtwohnfläche eingerechnet.</small>	9,55 qm	Übersicht o.M 
02 Bad	9,43 qm			
03 Eltern	20,77 qm			
04 Wohnen/Essen/Küche	35,41 qm			
Objekt:	270	Haus 12, 4.OG mitte Lise-Meitner-Straße 16 60480 Frankfurt	Wohnungstyp:	Maßstab: 1:100 DIN/A4 
ME-Nummer:	270-006-132		2 Zi	