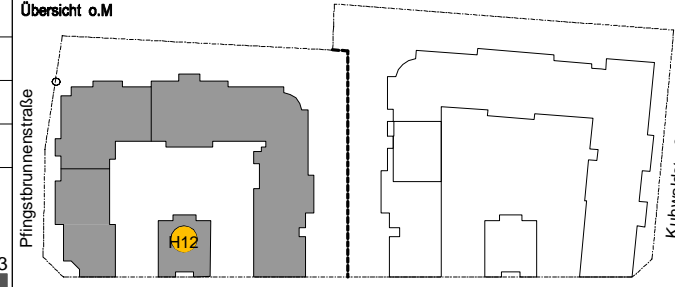
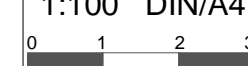


Wohnflächenberechnung		Whg.: 133 (1210)	Wohnfläche ca. 69,60 qm	ALLE ANGABEN ZU FLÄCHEN UND MÄßEN SIND CIRCA-ANGABEN UND NICHT VERBINDLICH
01 Diele/Wohnen/Essen/Küche	42,48 qm	05 Austritt * <small>* Zur 25% in die Gesamtwohnfläche eingerechnet.</small>	1,97 qm	Übersicht o.M 
02 Bad	7,54 qm			
03 Eltern	14,01 qm			
04 Balkon *	10,16 qm			
	Objekt: 270	Haus 12, 4.OG links Lise-Meitner-Straße 16 60480 Frankfurt	Wohnungstyp: 2 Zi	Maßstab: 1:100 DIN/A4 
	ME-Nummer: 270-006-133			