



Erdgeschoss  
 WHG B0.1  
 3-Zimmer-Wohnung

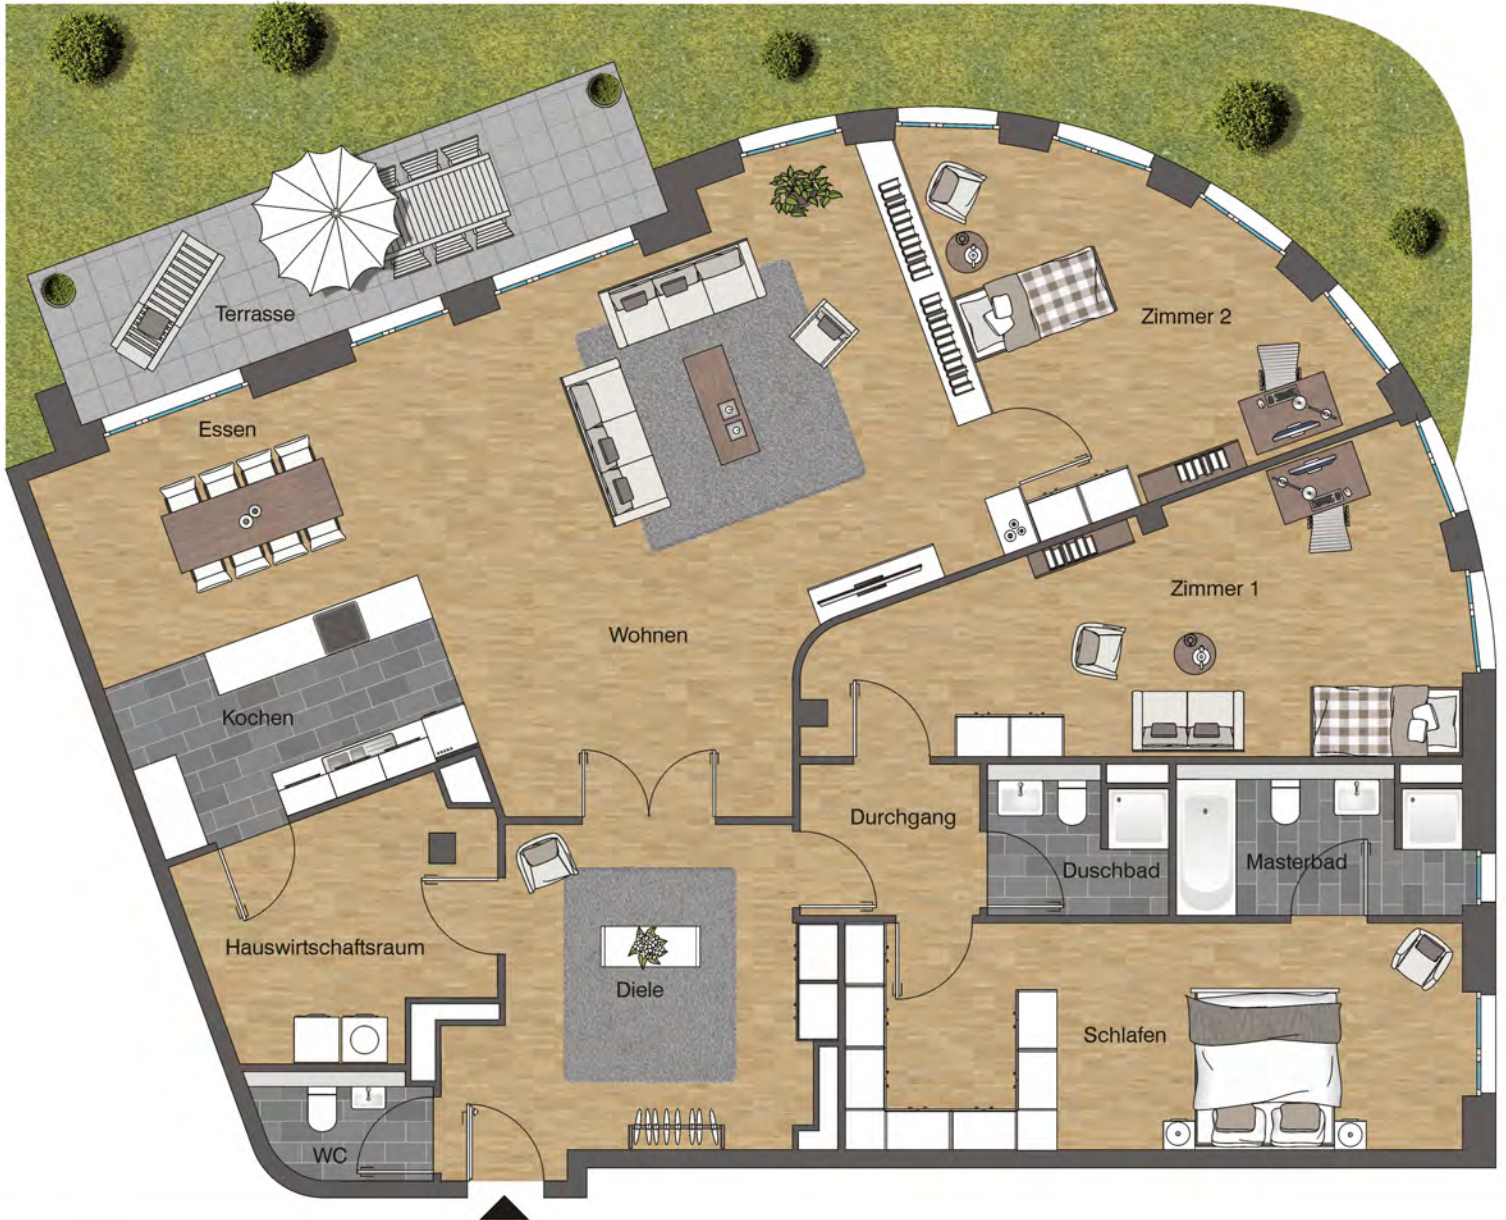

Diele	19,70 m <sup>2</sup>	Wohnen	71,83 m <sup>2</sup>
Durchgang	4,75 m <sup>2</sup>	Zimmer 1	26,82 m <sup>2</sup>
Duschbad	4,43 m <sup>2</sup>	Schlafen	24,71 m <sup>2</sup>
Essen	13,35 m <sup>2</sup>	<b>GESAMT</b>	<b>207,81 m<sup>2</sup></b>
Hauswirtschaftsraum	11,82 m <sup>2</sup>		
Kochen	10,60 m <sup>2</sup>		
Masterbad	7,32 m <sup>2</sup>		
Terrasse (18,69 m <sup>2</sup> )	9,35 m <sup>2</sup>		
WC	3,13 m <sup>2</sup>		

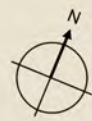

Alle Maße und Angaben sind freibleibend und unverbindlich. Die abgebildeten Möblierungen, Ausstattungen und Leuchten stellen lediglich Gestaltungsvorschläge dar und sind nicht Bestandteil des Leistungsumfanges. Die abgebildeten Darstellungen der Einbauküchen sind beispielhaft und können in der betreffenden Wohnung abweichen.