

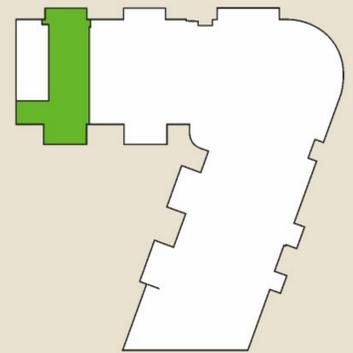


Erdgeschoss
WHG A0.1
2-Zimmer-Wohnung

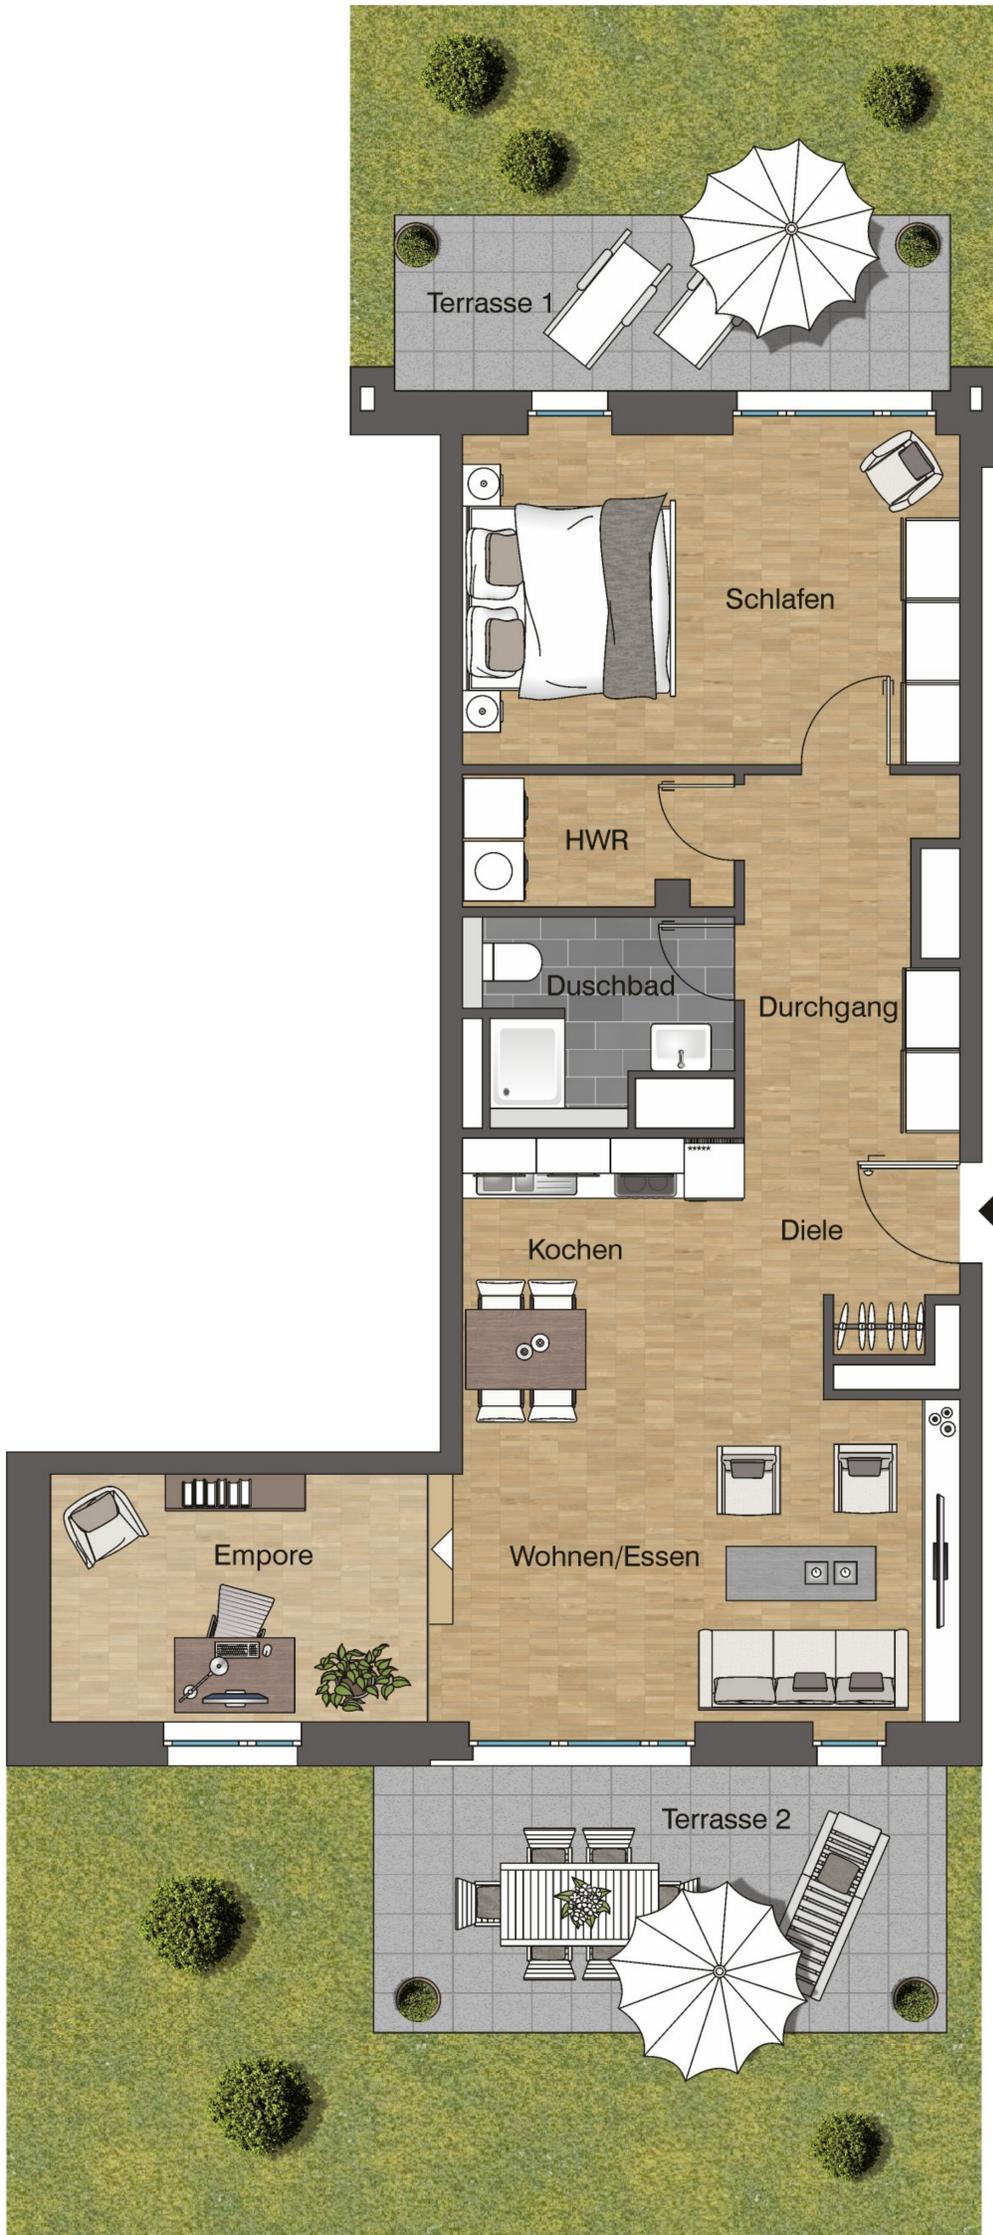

Diele	3,92 m ²
Durchgang	7,21 m ²
Duschbad	4,74 m ²
Hauswirtschaftsraum	3,51 m ²
Kochen	3,38 m ²
Empore	9,74 m ²
Terrasse 1 (10,52 m ²)	5,26 m ²
Terrasse 2 (15,92 m ²)	7,96 m ²
Wohnen/Essen	21,85 m ²
Schlafen	16,91 m ²
GESAMT	84,48 m²

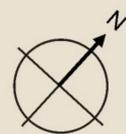

Alle Maße und Angaben sind freibleibend und unverbindlich. Die abgebildeten Möblierungen, Ausstattungen und Leuchten stellen lediglich Gestaltungsvorschläge dar und sind nicht Bestandteil des Leistungsumfanges. Die abgebildeten Darstellungen der Einbauküchen sind beispielhaft und können in der betreffenden Wohnung abweichen.