

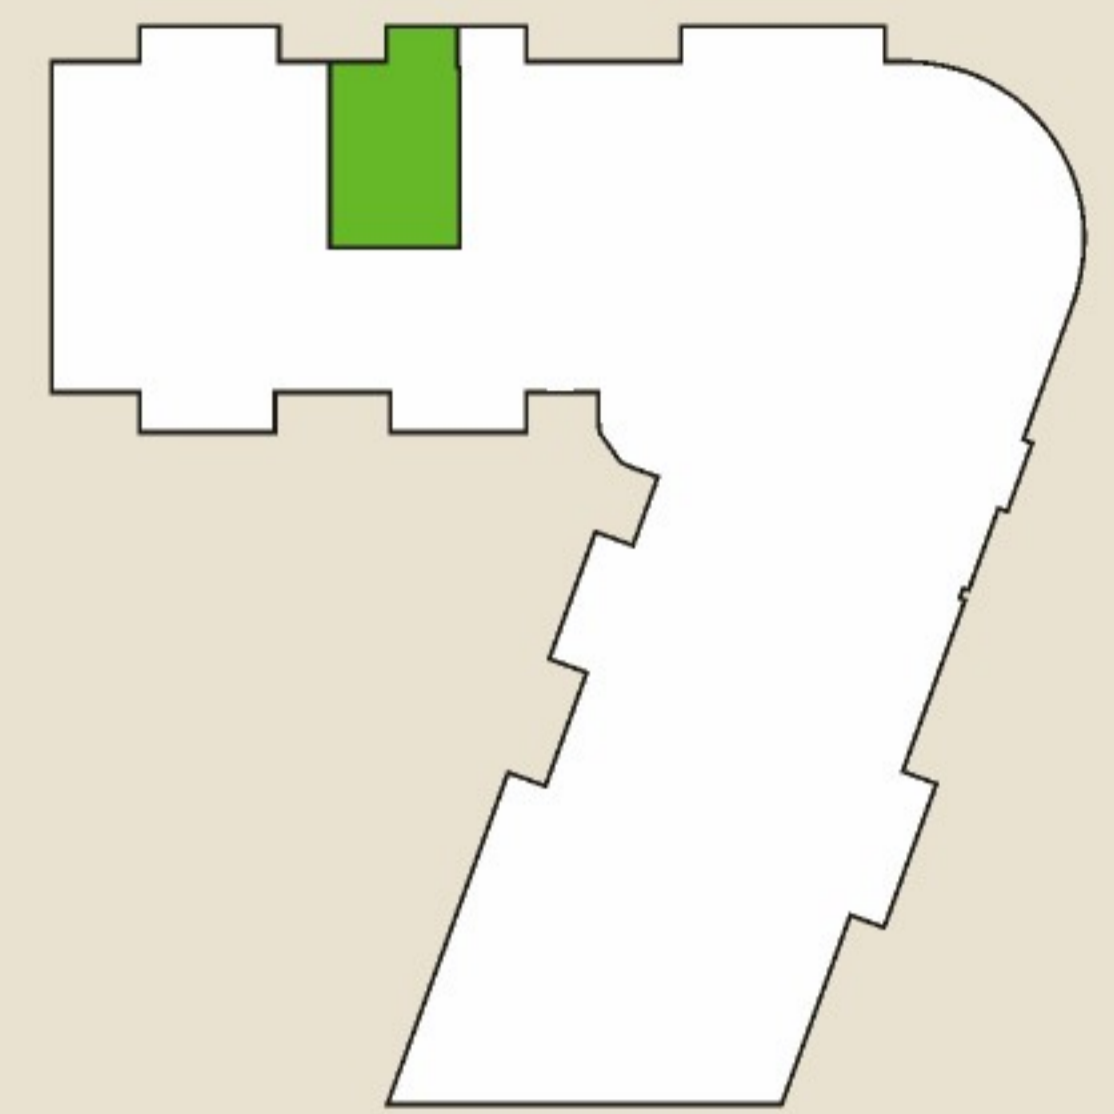


2. Obergeschoss
 WHG A2.3
 1-Zimmer-Wohnung

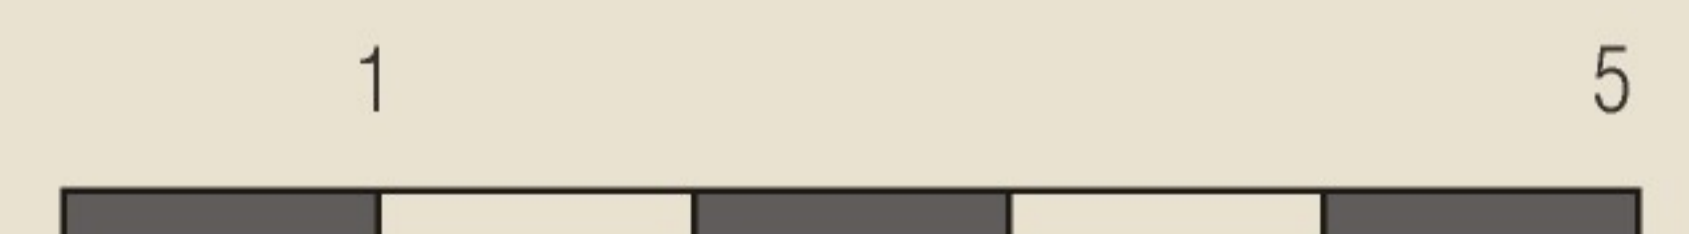

Abstellen	0,43 m ²
Balkon (4,76 m ²)	2,38 m ²
Diele	3,42 m ²
Duschbad	3,81 m ²
Kochen/Essen	10,64 m ²
Wohnen/Schlafen	15,61 m ²
GESAMT	36,29 m²

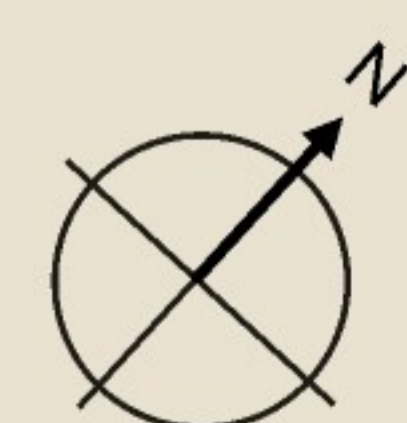

Alle Maße und Angaben sind freibleibend und unverbindlich. Die abgebildeten Möblierungen, Ausstattungen und Leuchten stellen lediglich Gestaltungsvorschläge dar und sind nicht Bestandteil des Leistungsumfanges. Die abgebildeten Darstellungen der Einbauküchen sind beispielhaft und können in der betreffenden Wohnung abweichen.