



Erdgeschoss
 WHG B0.2
 2-Zimmer-Wohnung

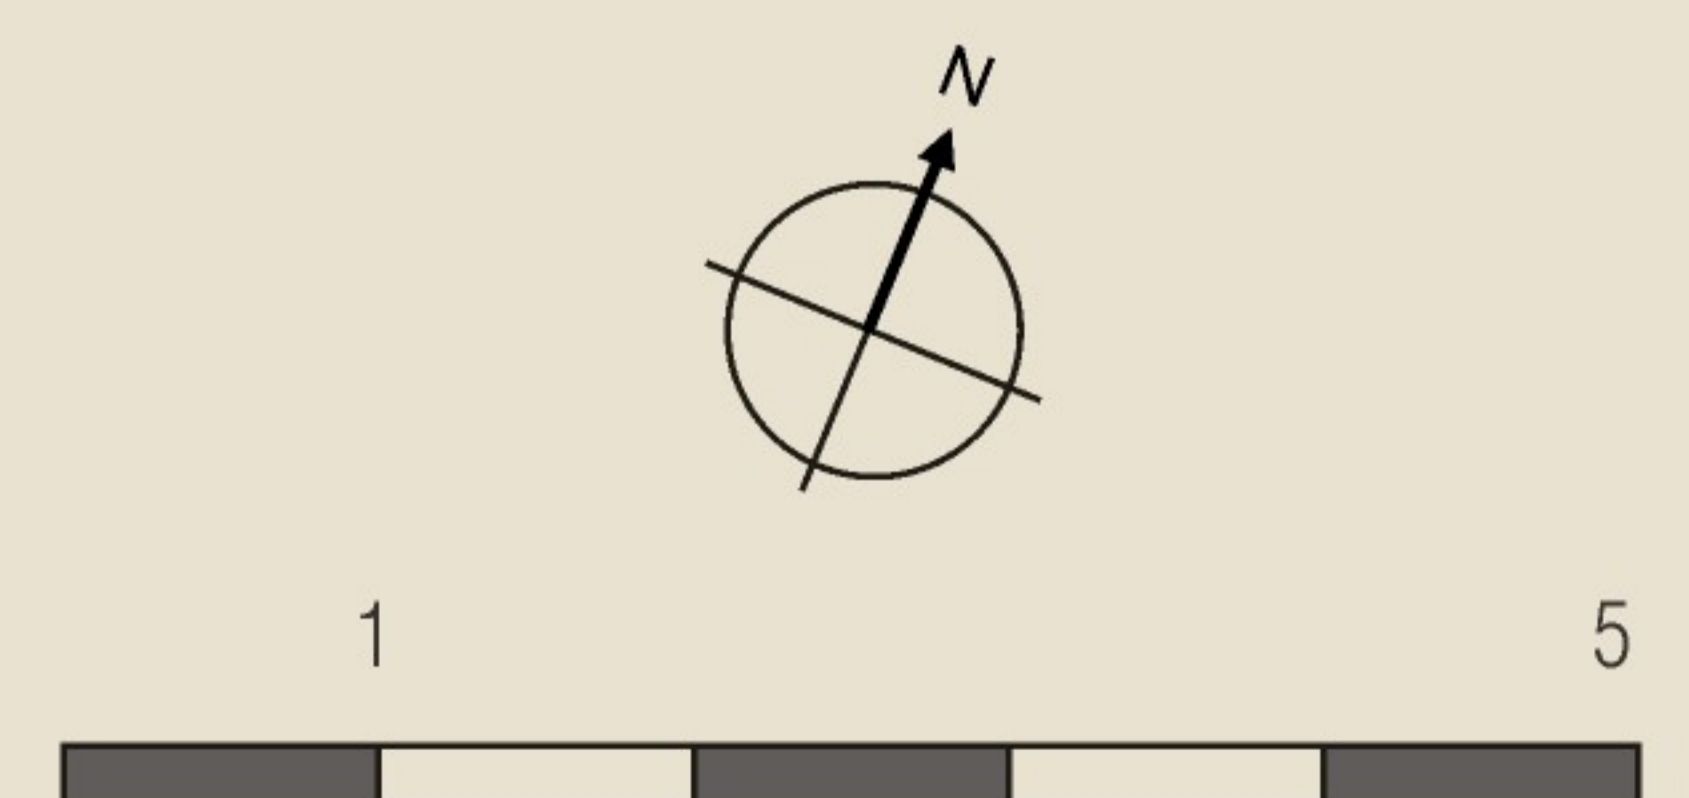

Diele	10,12 m ²
Durchgang	1,84 m ²
Duschbad	4,19 m ²
Essen/Kochen	8,20 m ²
Hauswirtschaftsraum	3,70 m ²
Terrasse (4,51 m ²)	2,26 m ²
Wohnen	14,61 m ²
Schlafen	21,80 m ²
GESAMT	66,73 m²

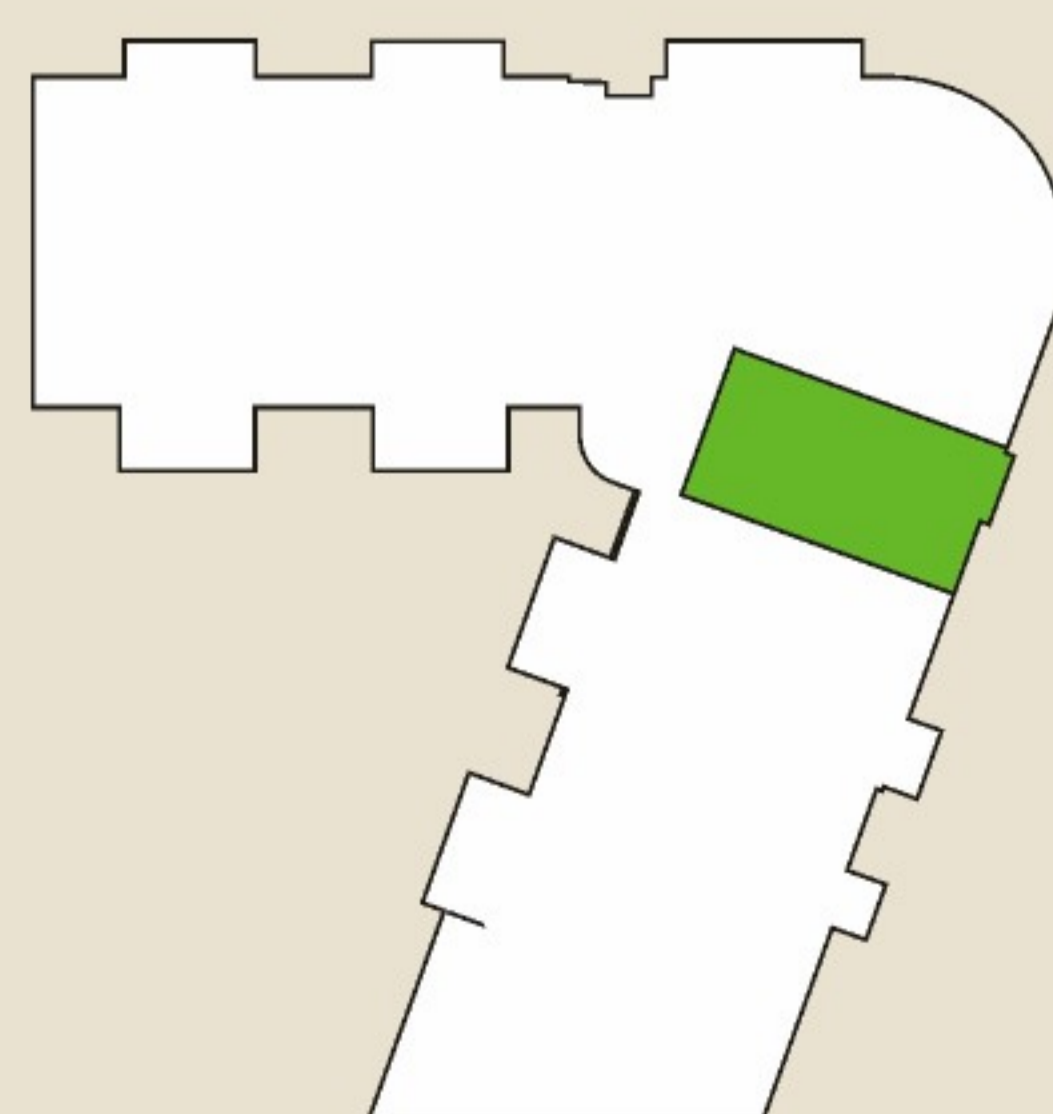

Alle Maße und Angaben sind freibleibend und unverbindlich. Die abgebildeten Möblierungen, Ausstattungen und Leuchten stellen lediglich Gestaltungsvorschläge dar und sind nicht Bestandteil des Leistungsumfanges. Die abgebildeten Darstellungen der Einbauküchen sind beispielhaft und können in der betreffenden Wohnung abweichen.