



1. Obergeschoss
 WHG B1.1
 2-Zimmer-Wohnung

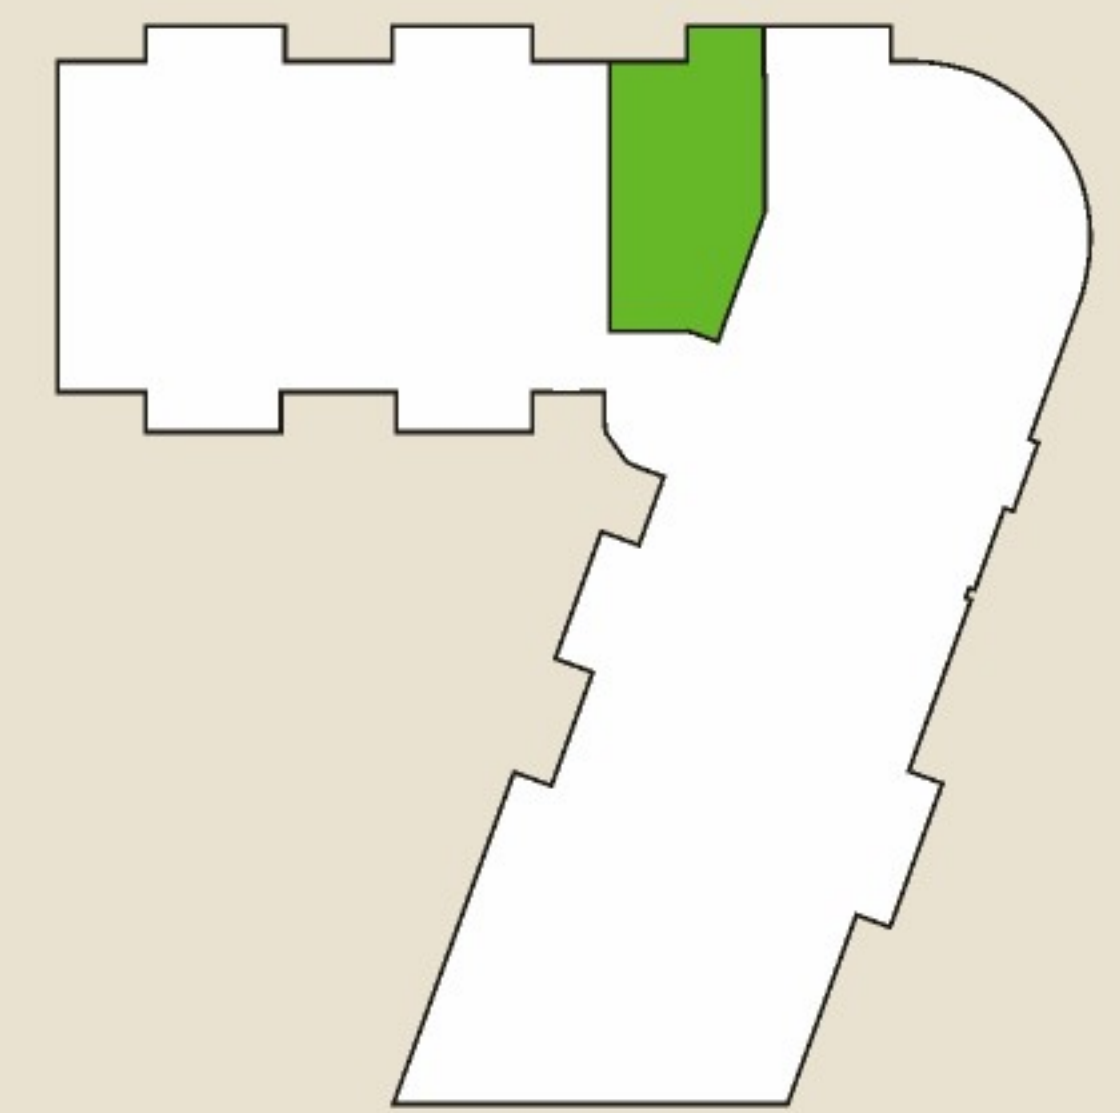

Balkon 1 (6,13 m ²)	3,07 m ²
Diele	8,74 m ²
Duschbad	4,19 m ²
Hauswirtschaftsraum	2,97 m ²
Kochen	7,68 m ²
Wohnen/Essen	17,31 m ²
Schlafen	16,48 m ²
GESAMT	60,44 m²

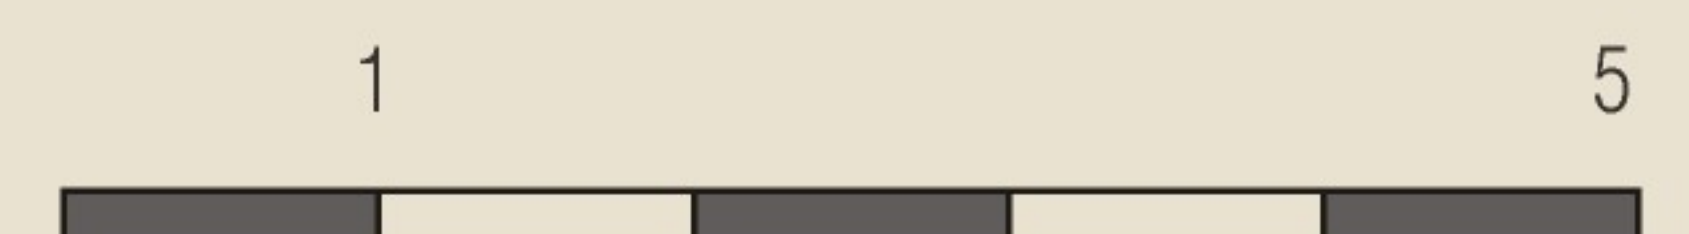

Alle Maße und Angaben sind freibleibend und unverbindlich. Die abgebildeten Möblierungen, Ausstattungen und Leuchten stellen lediglich Gestaltungsvorschläge dar und sind nicht Bestandteil des Leistungsumfanges. Die abgebildeten Darstellungen der Einbauküchen sind beispielhaft und können in der betreffenden Wohnung abweichen.