

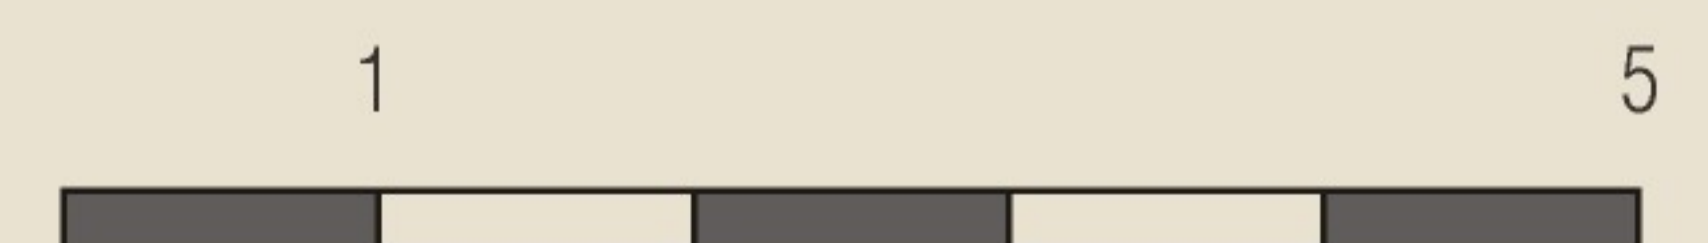


3. Obergeschoss  
WHG B3.2  
3-Zimmer-Wohnung

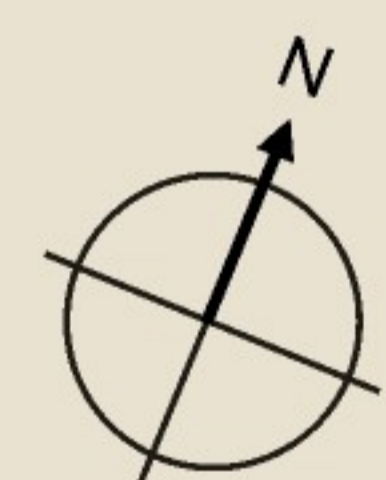

Abstellen	3,04 m <sup>2</sup>	Wohnen/Essen	55,54 m <sup>2</sup>
Balkon (10,88 m <sup>2</sup> )	5,44 m <sup>2</sup>	Zimmer 1	26,82 m <sup>2</sup>
Diele	18,15 m <sup>2</sup>	Schlafen	24,71 m <sup>2</sup>
Durchgang	4,75 m <sup>2</sup>	<b>GESAMT</b>	<b>167,79 m<sup>2</sup></b>
Duschbad	4,43 m <sup>2</sup>		
Hauswirtschaftsraum	2,63 m <sup>2</sup>		
Kochen	11,81 m <sup>2</sup>		
Masterbad	7,32 m <sup>2</sup>		
WC	3,12 m <sup>2</sup>		

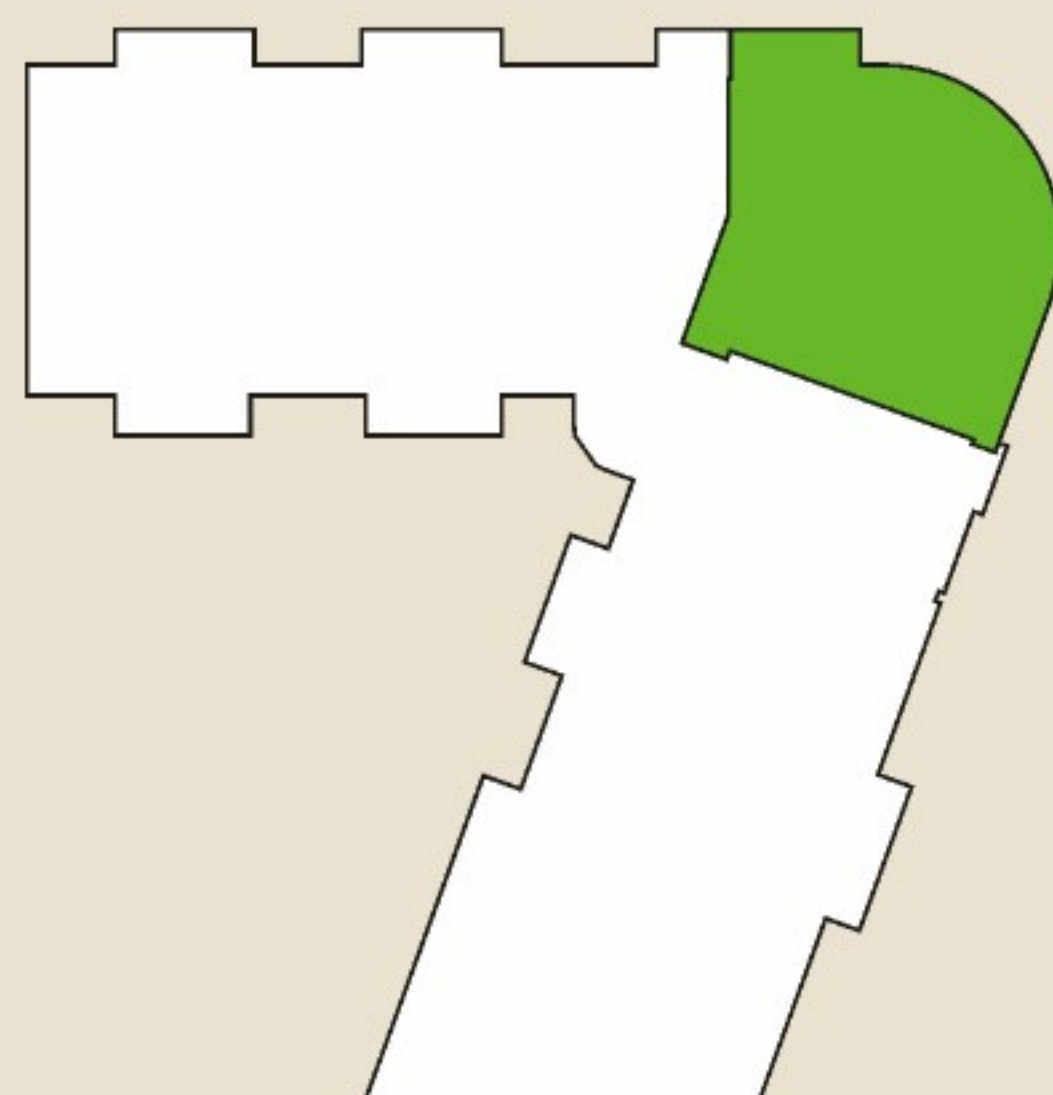

Alle Maße und Angaben sind freibleibend und unverbindlich. Die abgebildeten Möblierungen, Ausstattungen und Leuchten stellen lediglich Gestaltungsvorschläge dar und sind nicht Bestandteil des Leistungsumfanges. Die abgebildeten Darstellungen der Einbauküchen sind beispielhaft und können in der betreffenden Wohnung abweichen.