

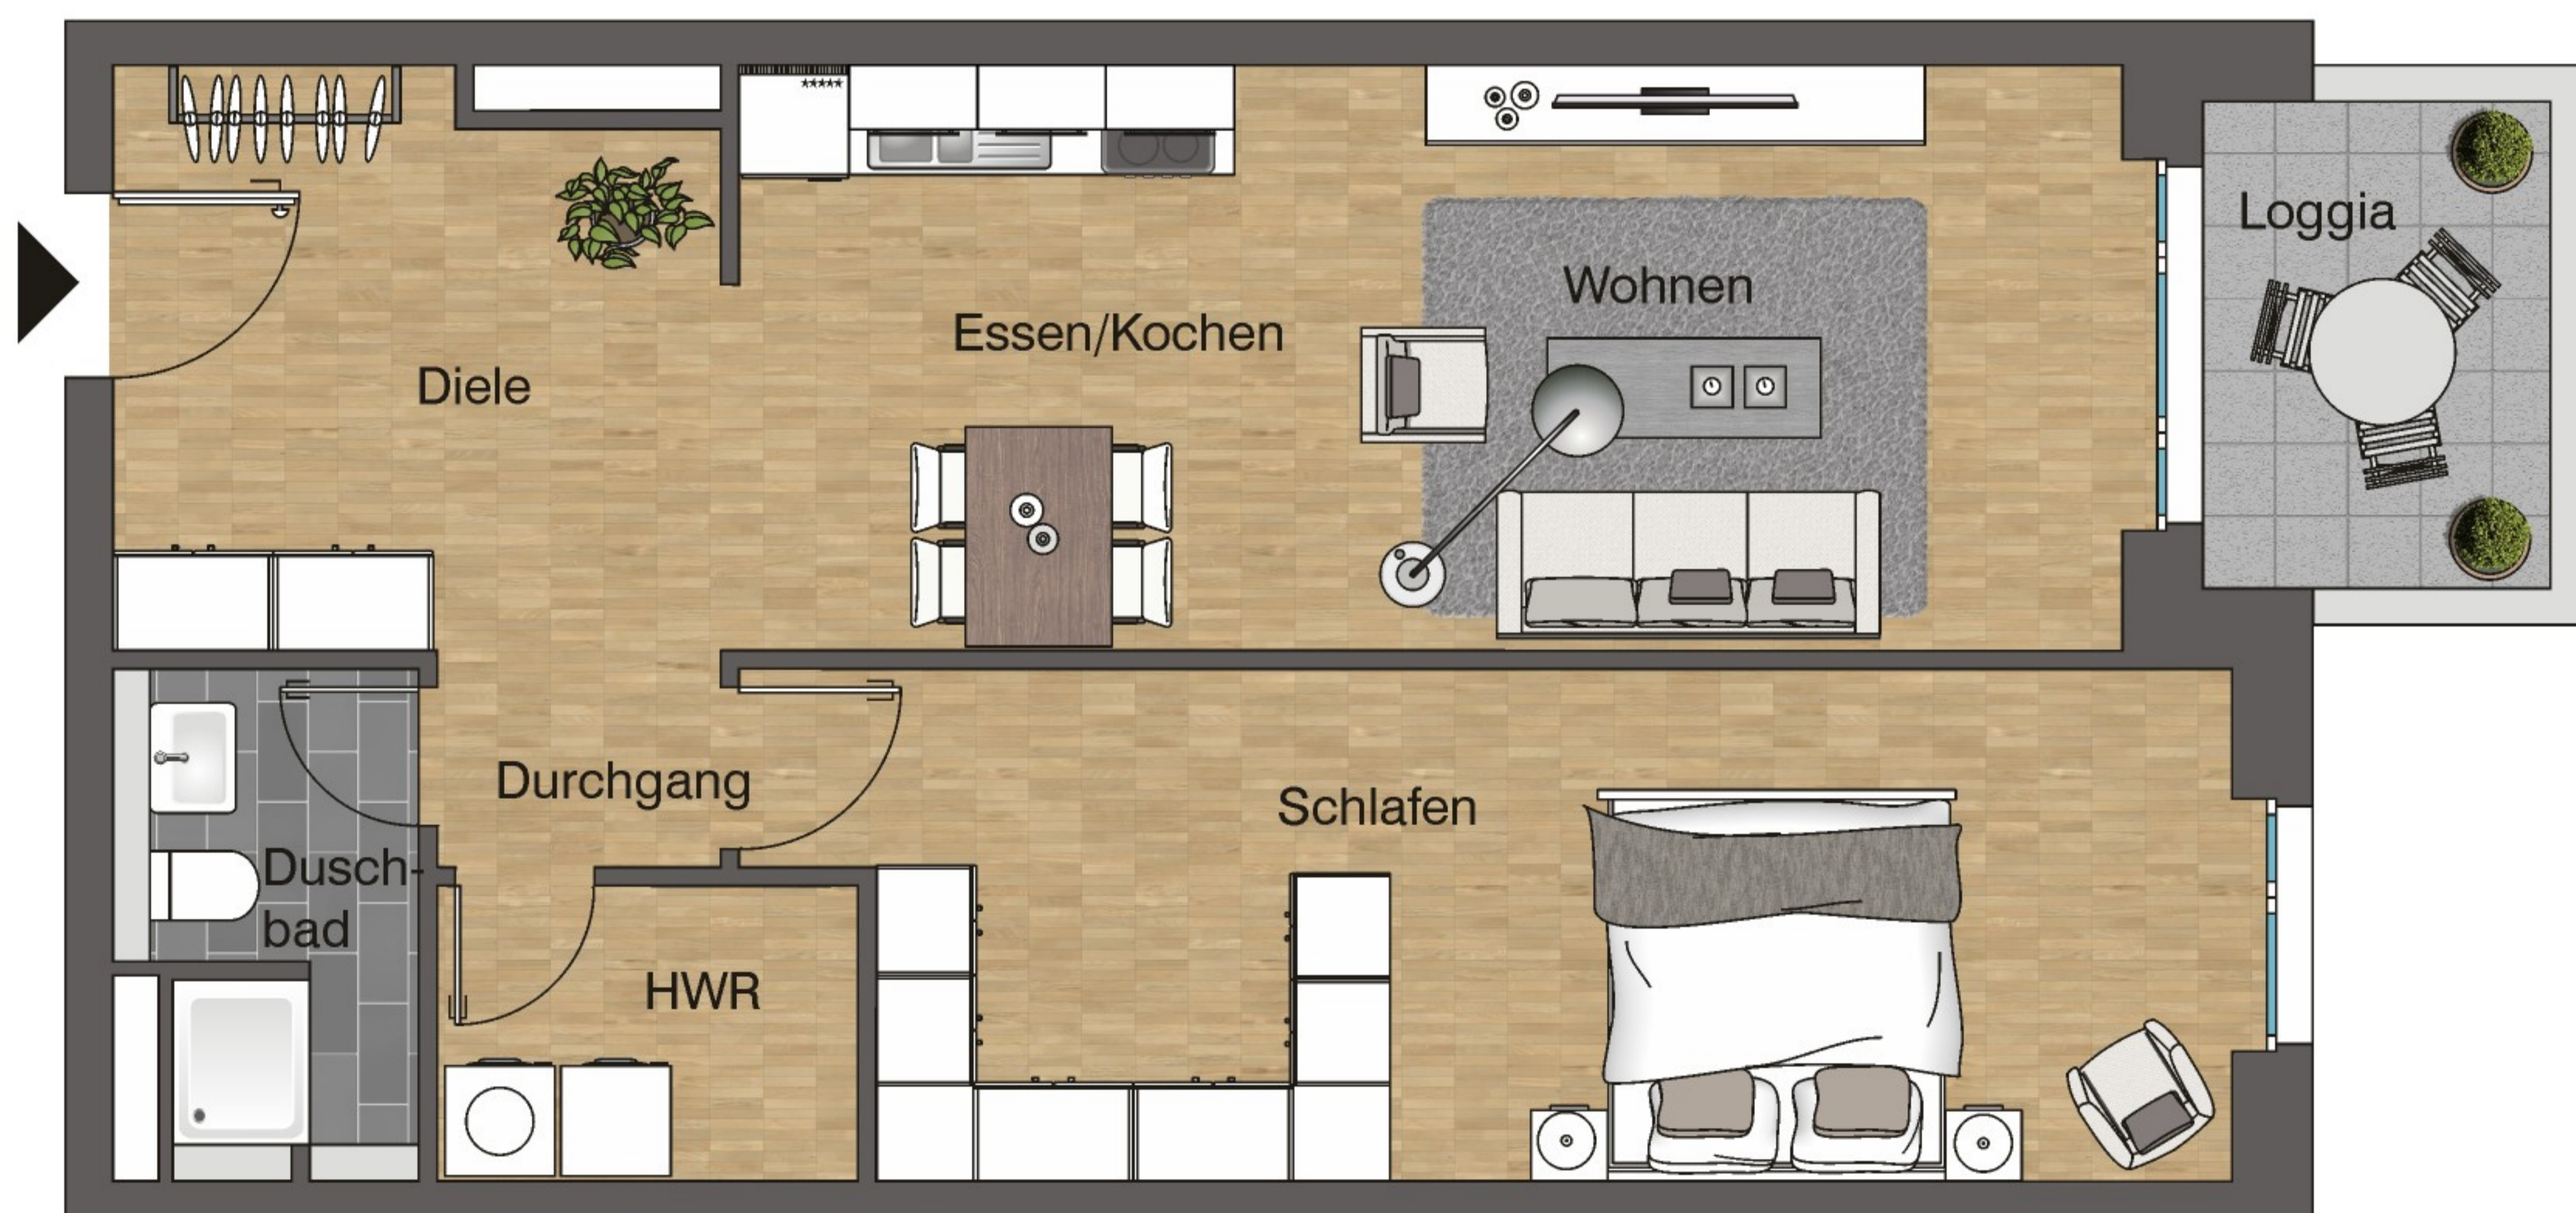


6. Obergeschoss
 WHG B6.2
 2-Zimmer-Wohnung

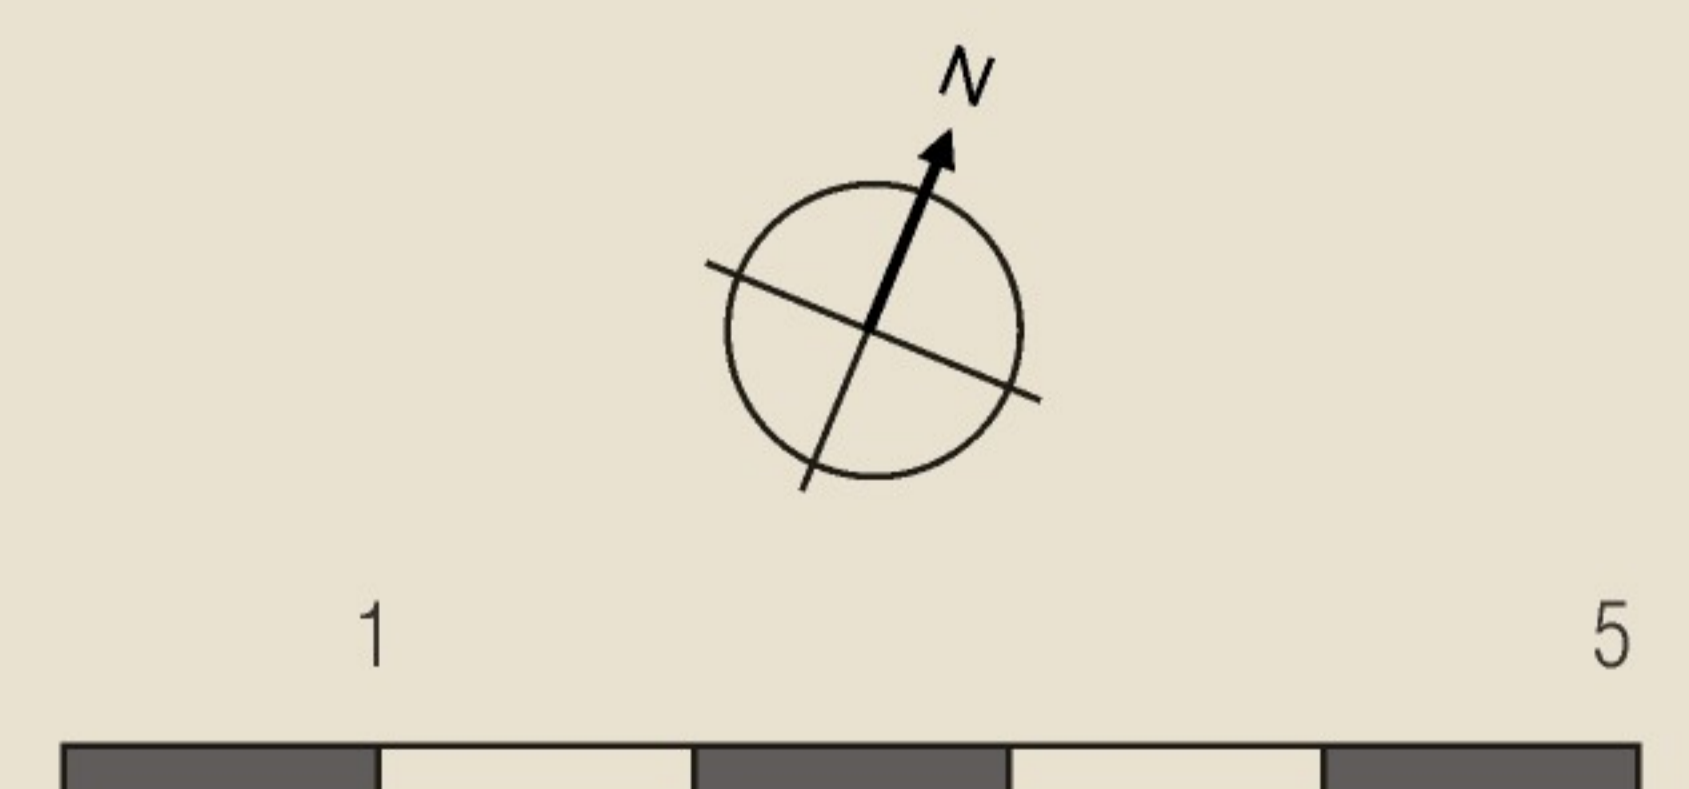

Diele	10,12 m ²
Durchgang	1,84 m ²
Duschbad	4,19 m ²
Essen/Kochen	8,20 m ²
Hauswirtschaftsraum	3,71 m ²
Loggia (5,50 m ²)	2,75 m ²
Wohnen	16,54 m ²
Schlafen	21,80 m ²
GESAMT	69,15 m²

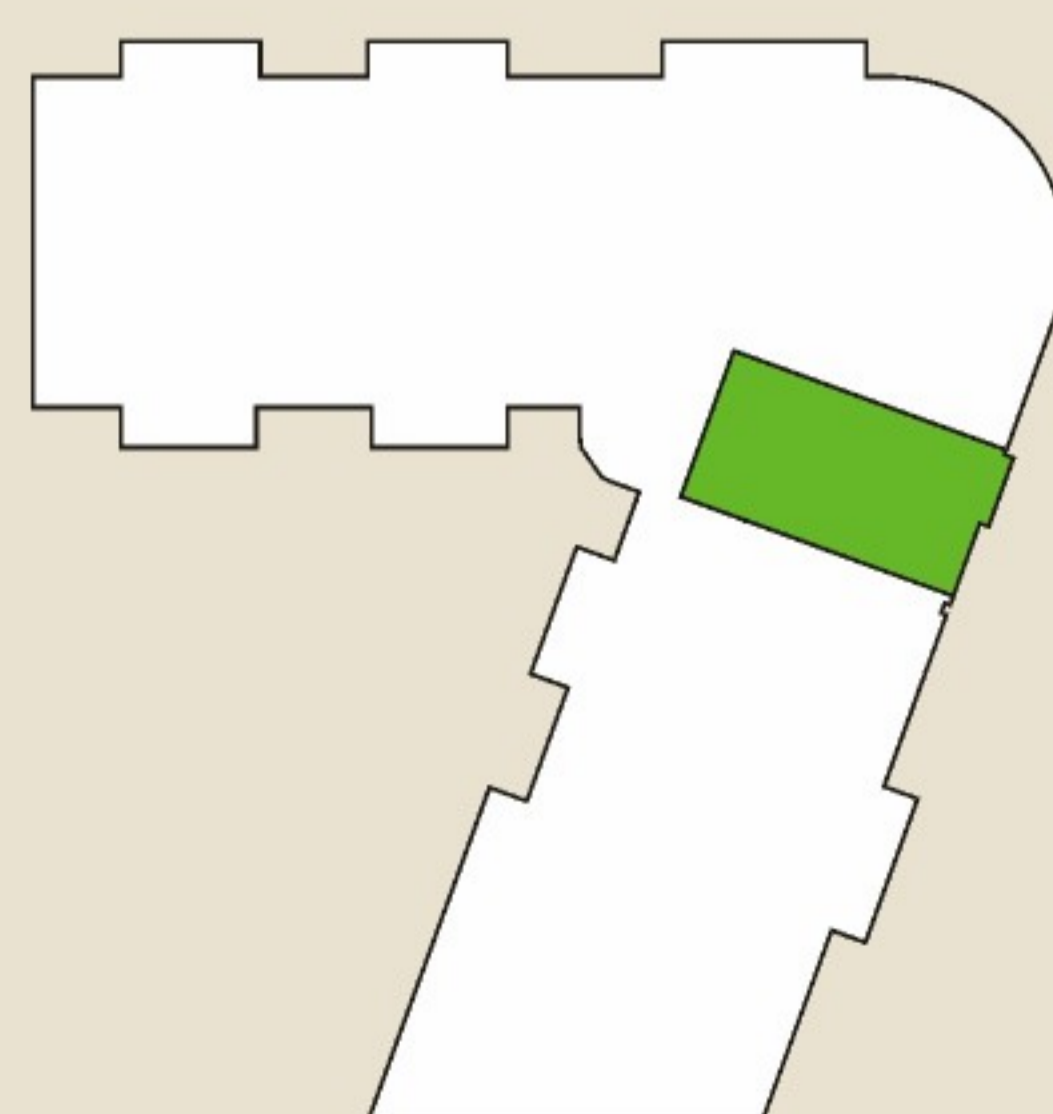

Alle Maße und Angaben sind freibleibend und unverbindlich. Die abgebildeten Möblierungen, Ausstattungen und Leuchten stellen lediglich Gestaltungsvorschläge dar und sind nicht Bestandteil des Leistungsumfanges. Die abgebildeten Darstellungen der Einbauküchen sind beispielhaft und können in der betreffenden Wohnung abweichen.