

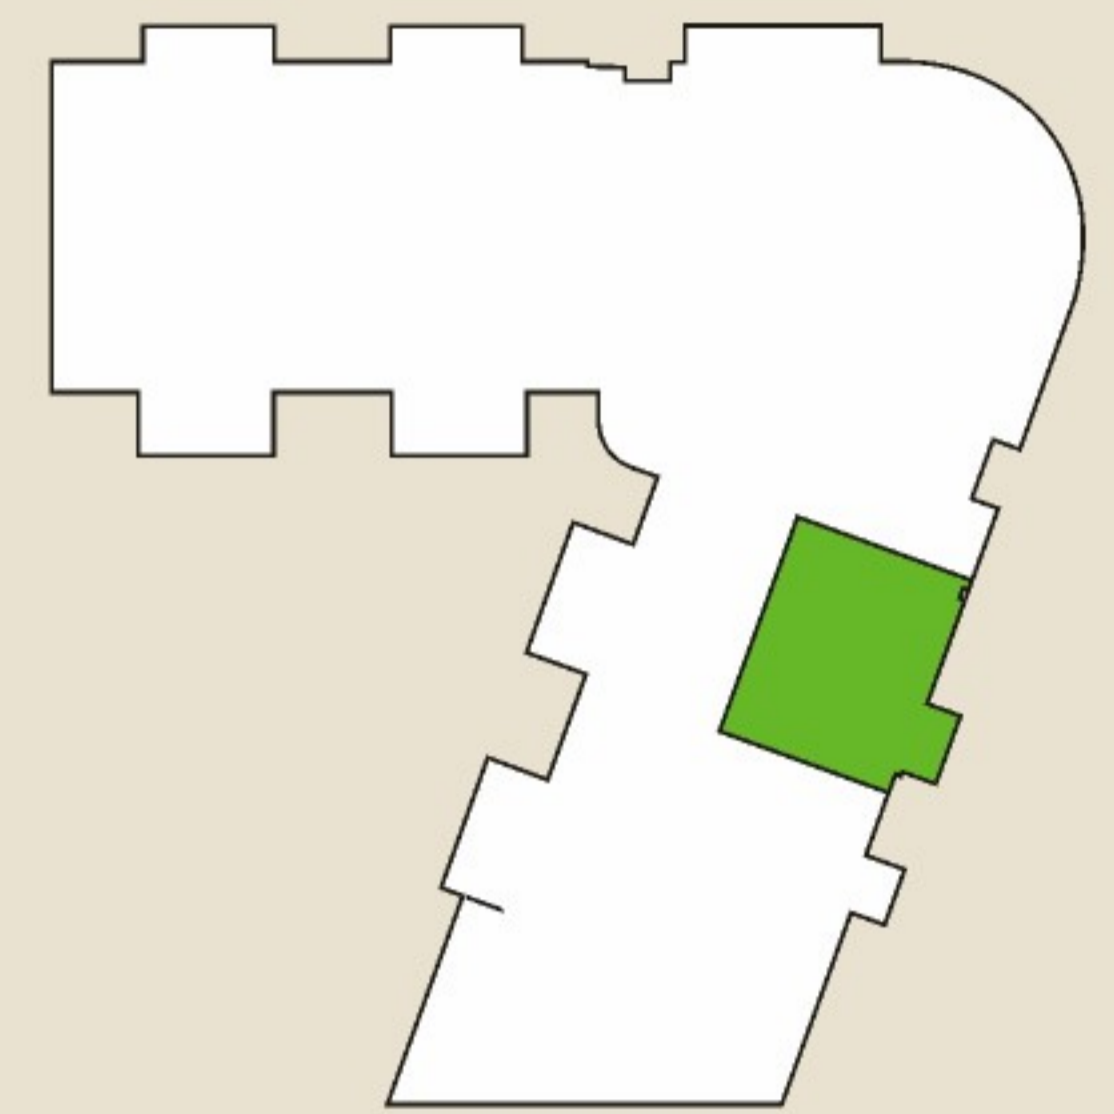


Erdgeschoss
 WHG C0.2
 2-Zimmer-Wohnung

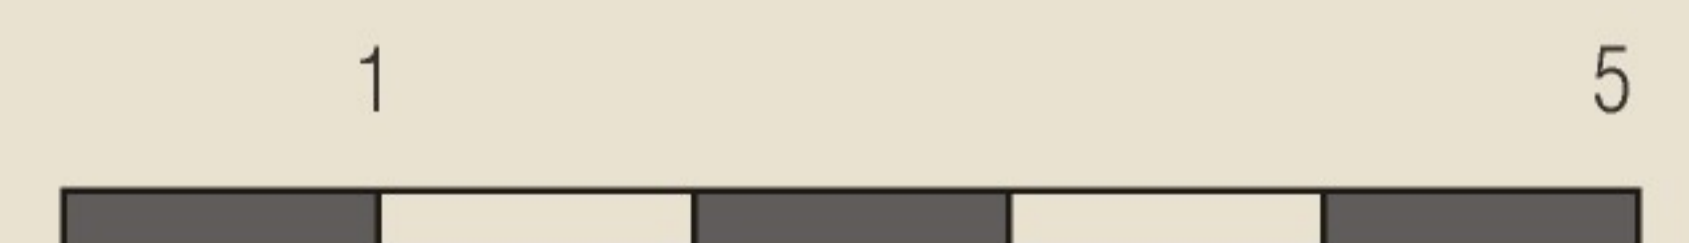

Diele	6,98 m ²
Durchgang	5,00 m ²
Duschbad	5,89 m ²
Essen/Kochen	10,78 m ²
Hauswirtschaftsraum	2,71 m ²
Terrasse (4,85 m ²)	2,43 m ²
Wohnen	15,87 m ²
Schlafen	15,45 m ²
GESAMT	65,11 m²

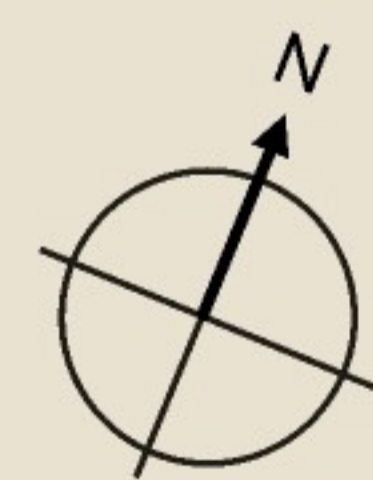

Alle Maße und Angaben sind freibleibend und unverbindlich. Die abgebildeten Möblierungen, Ausstattungen und Leuchten stellen lediglich Gestaltungsvorschläge dar und sind nicht Bestandteil des Leistungsumfanges. Die abgebildeten Darstellungen der Einbauküchen sind beispielhaft und können in der betreffenden Wohnung abweichen.