

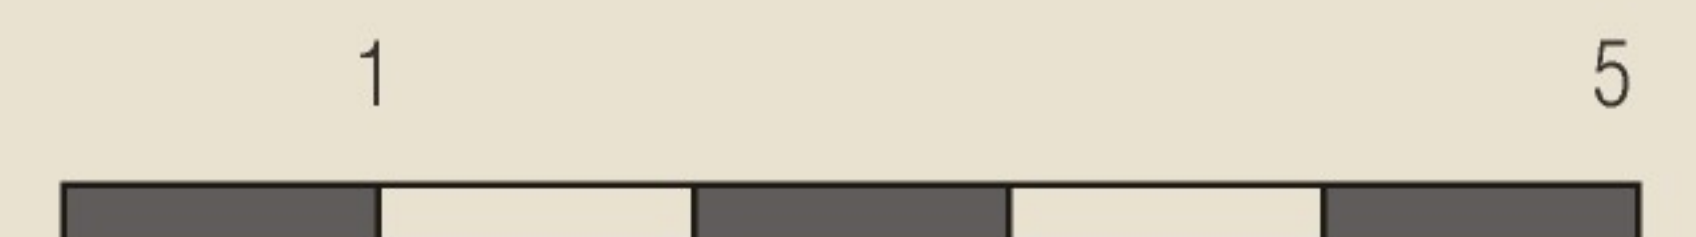


1. Obergeschoss
 WHG C1.1
 2-Zimmer-Wohnung

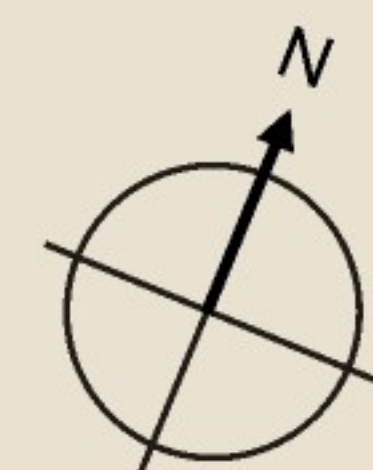

Balkon (10,86 m ²)	5,43 m ²	Schlafen	16,45 m ²
Diele	5,31 m ²	GESAMT	89,84 m²
Durchgang	7,07 m ²		
Duschbad	4,08 m ²		
Hauswirtschaftsraum	3,90 m ²		
Kochen	7,71 m ²		
Masterbad	7,20 m ²		
Wohnen/Essen	32,69 m ²		

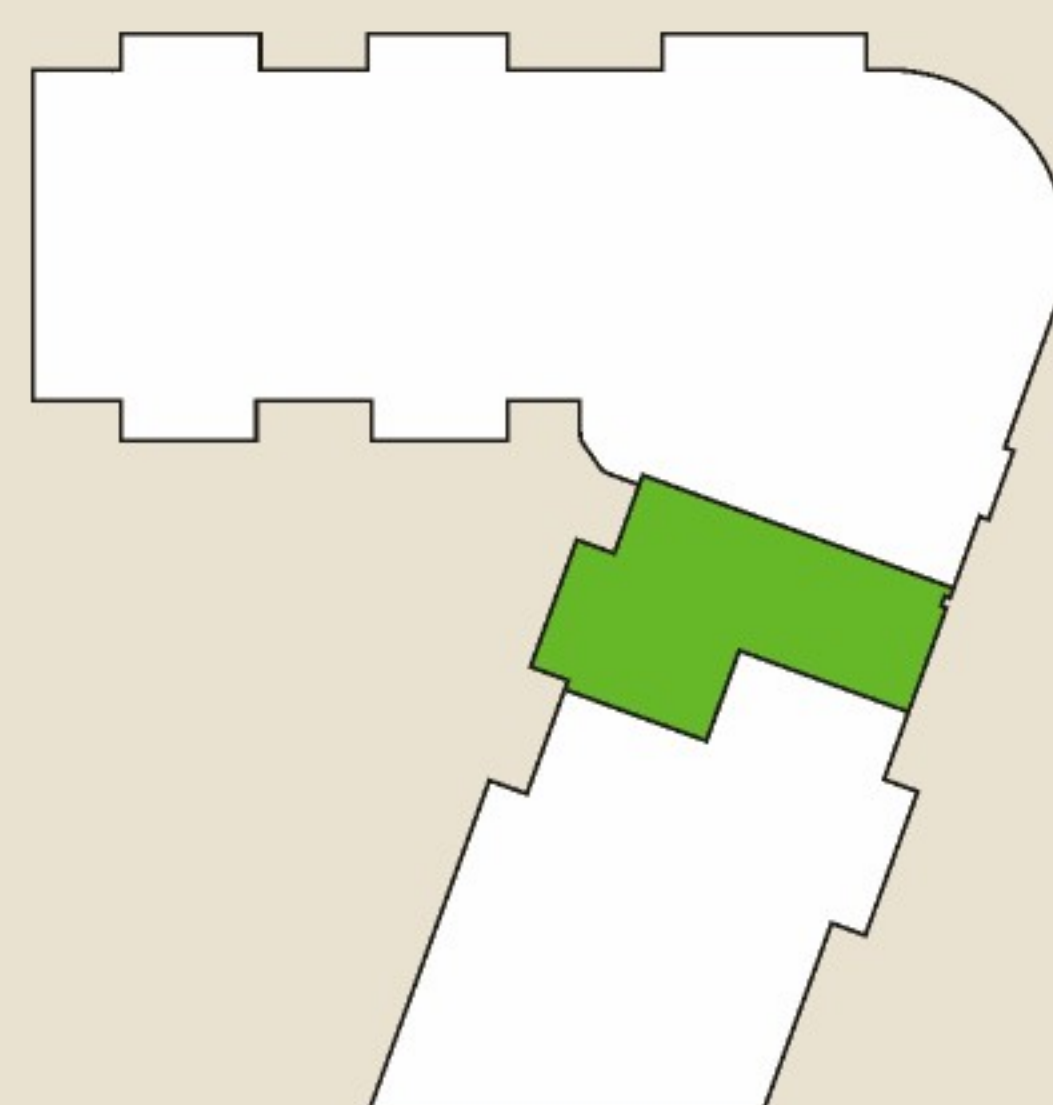

Alle Maße und Angaben sind freibleibend und unverbindlich. Die abgebildeten Möblierungen, Ausstattungen und Leuchten stellen lediglich Gestaltungsvorschläge dar und sind nicht Bestandteil des Leistungsumfanges. Die abgebildeten Darstellungen der Einbauküchen sind beispielhaft und können in der betreffenden Wohnung abweichen.