

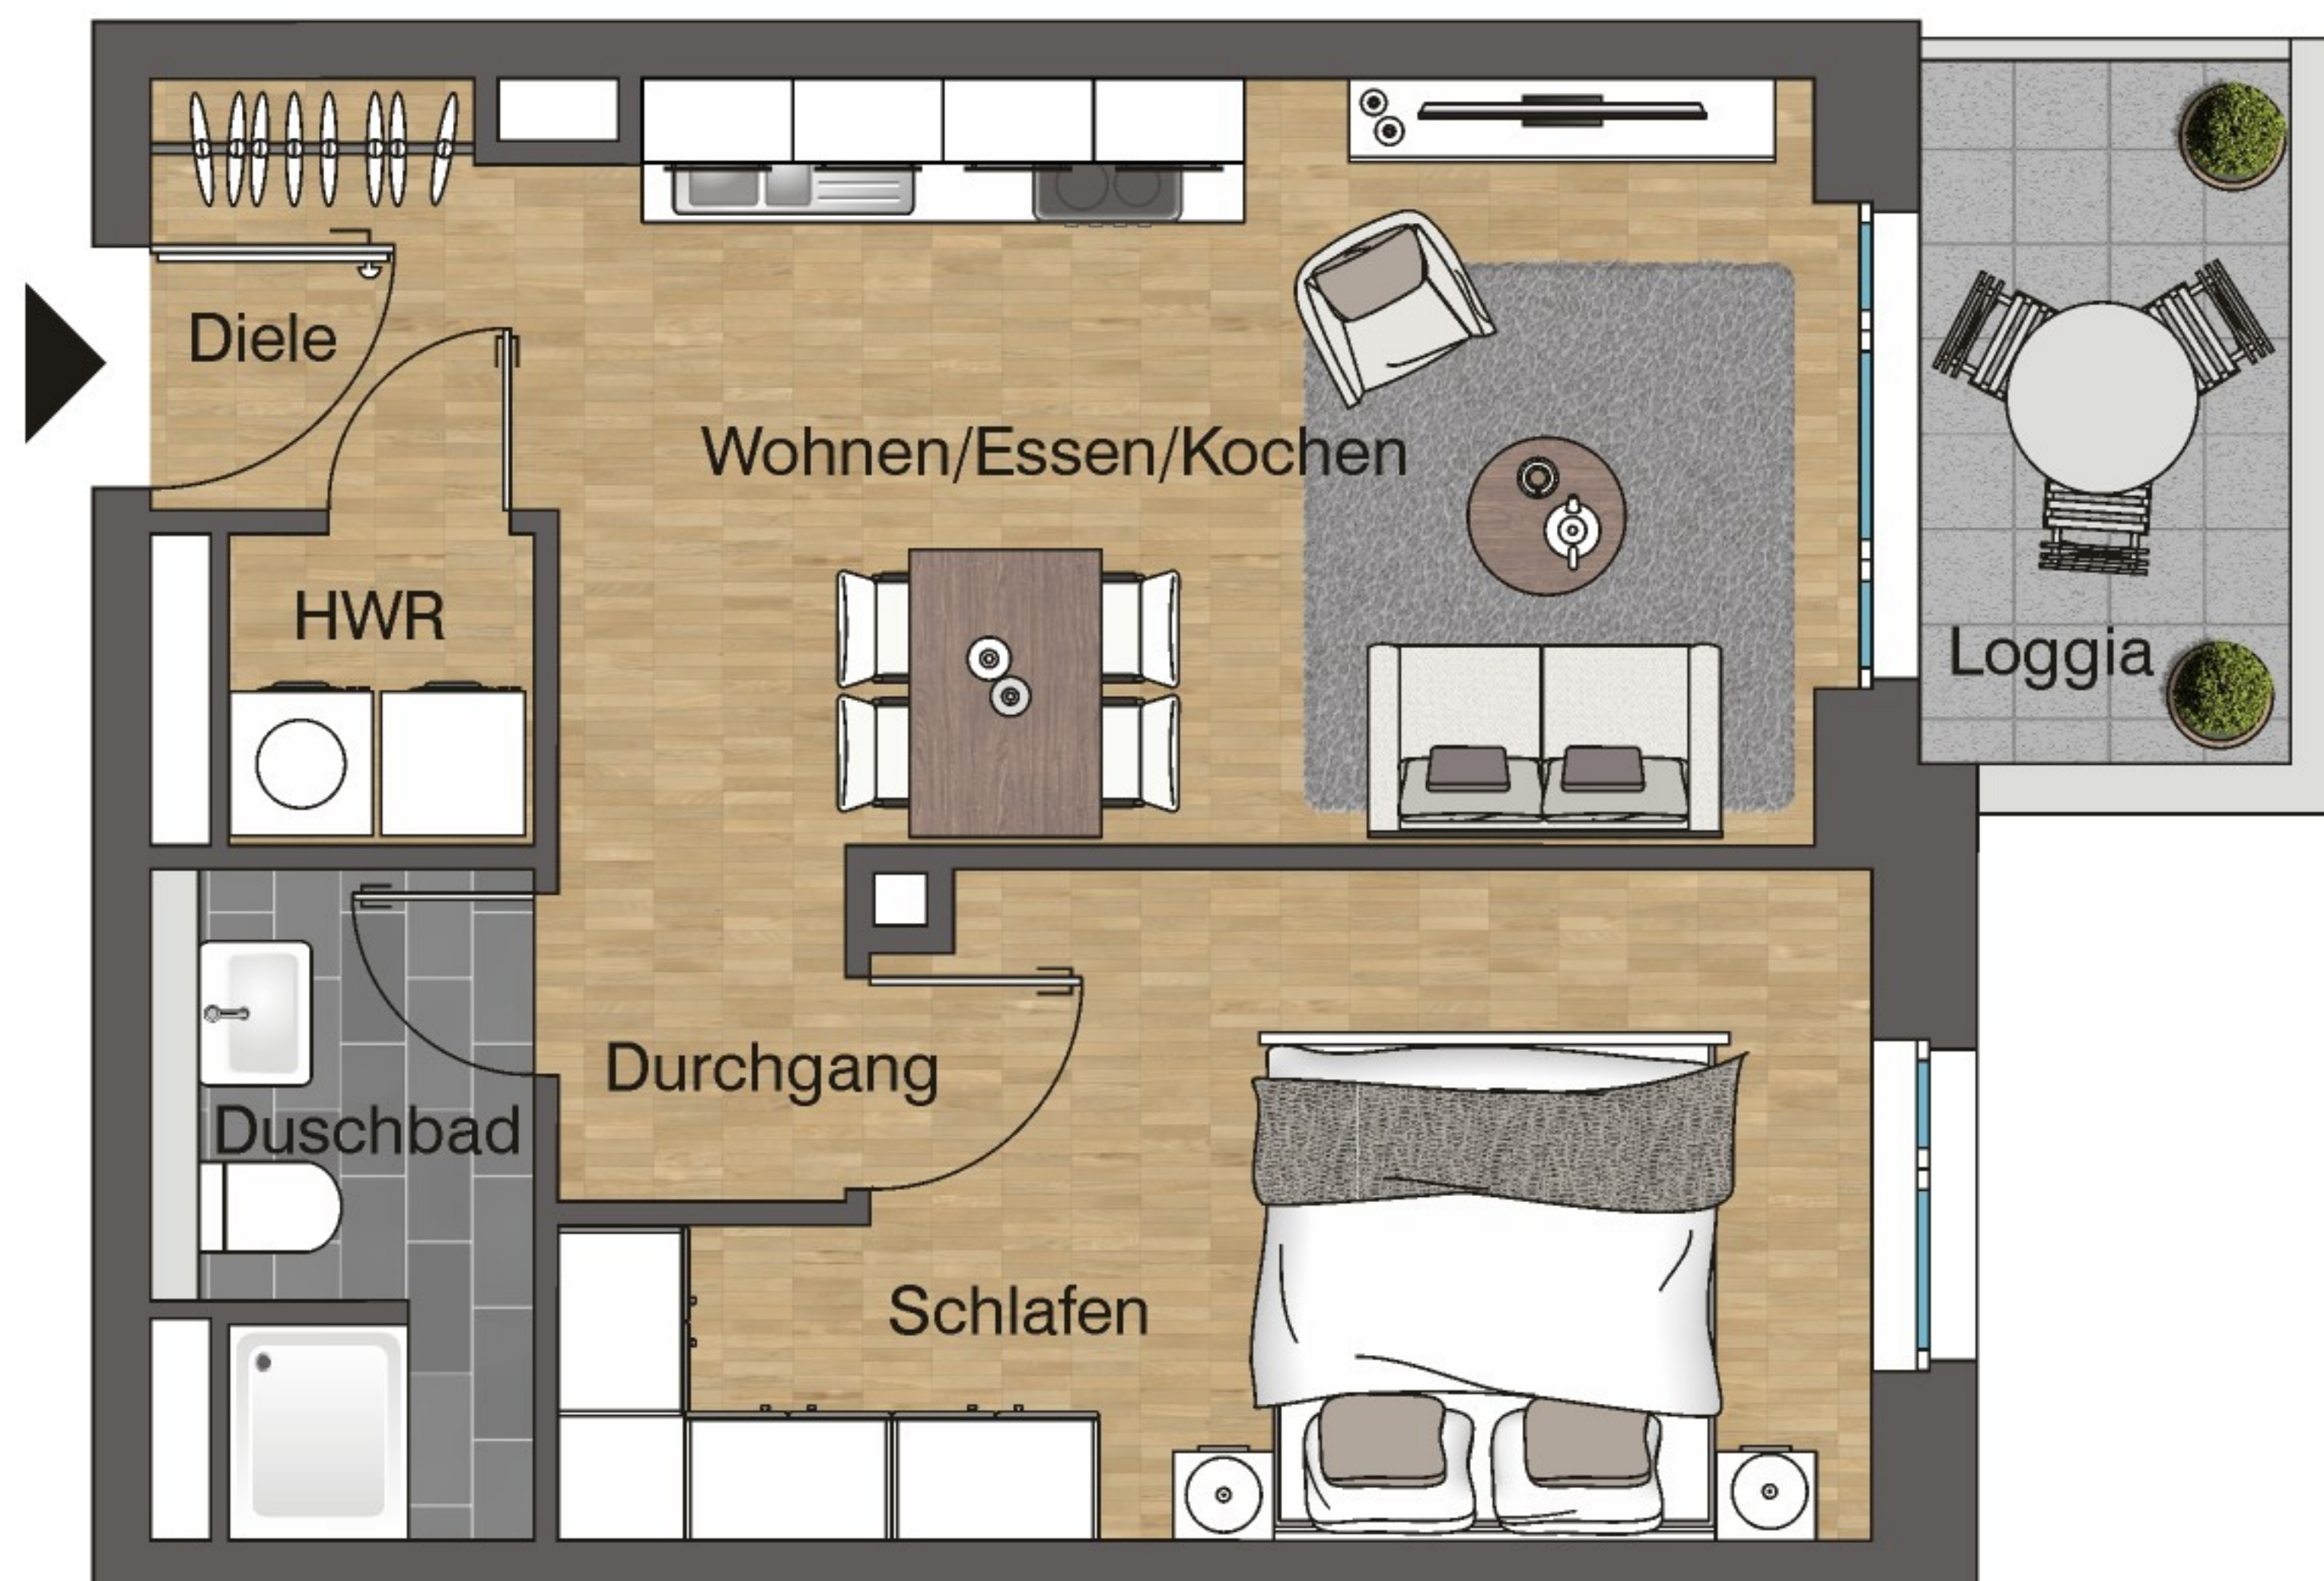
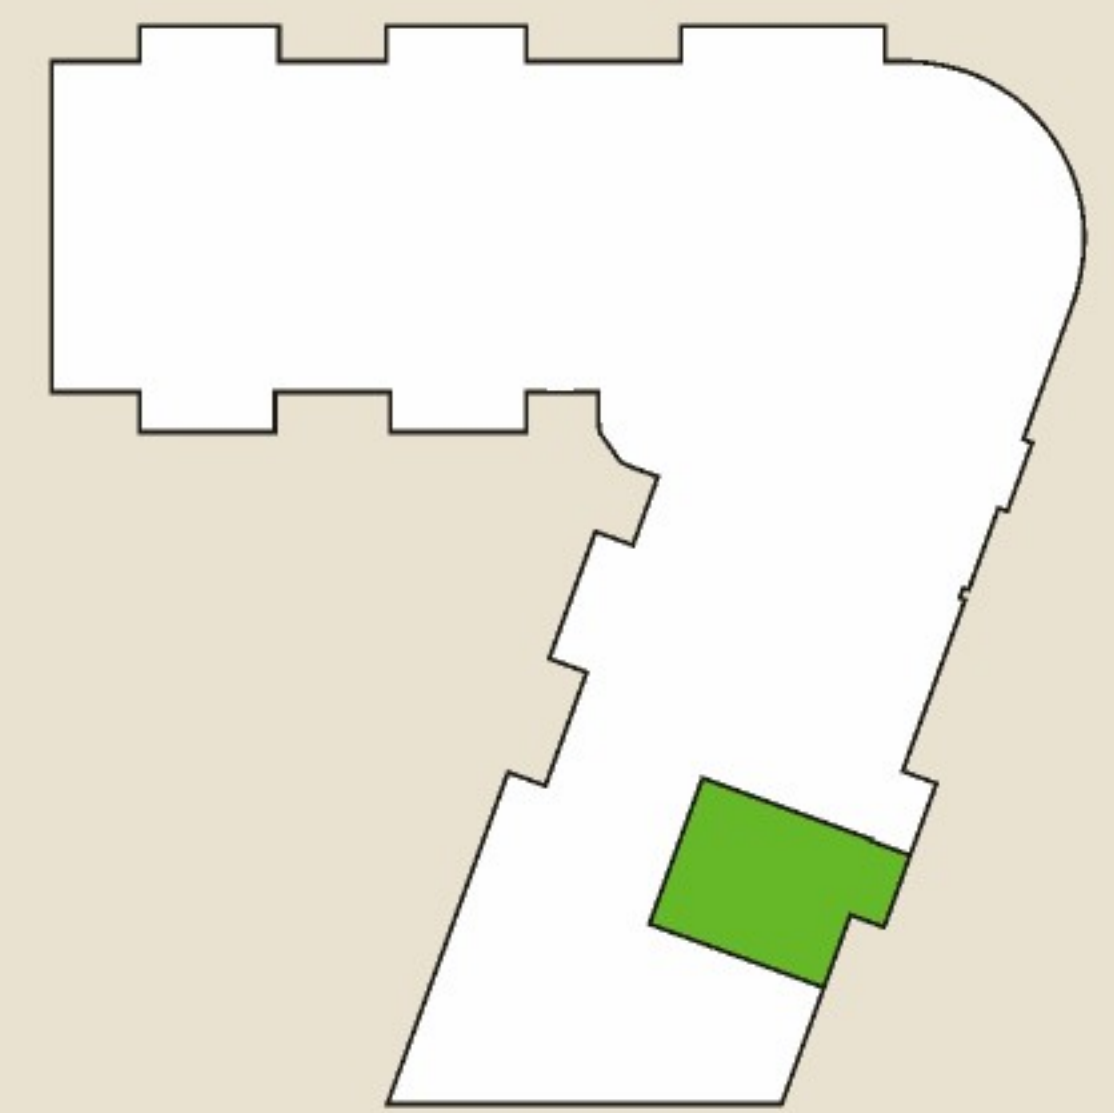


2. Obergeschoss  
 WHG C2.3  
 2-Zimmer-Wohnung

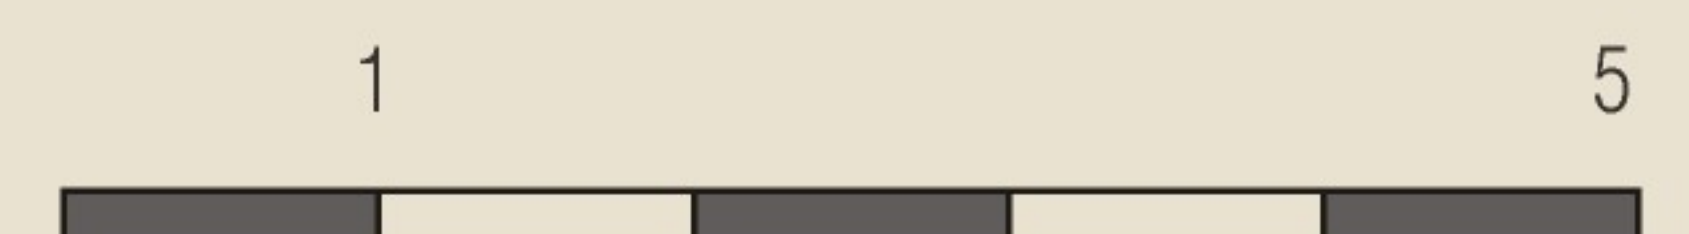

Diele	2,93 m <sup>2</sup>
Durchgang	1,78 m <sup>2</sup>
Duschbad	4,08 m <sup>2</sup>
Hauswirtschaftsraum	1,66 m <sup>2</sup>
Loggia (4,93 m <sup>2</sup> )	2,47 m <sup>2</sup>
Wohnen/Essen/Kochen	16,99 m <sup>2</sup>
Schlafen	13,29 m <sup>2</sup>
<b>GESAMT</b>	<b>43,20 m<sup>2</sup></b>

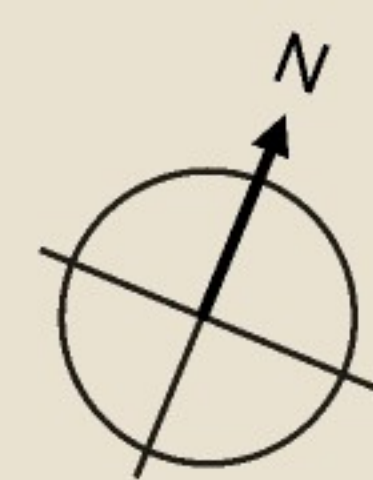

Alle Maße und Angaben sind freibleibend und unverbindlich. Die abgebildeten Möblierungen, Ausstattungen und Leuchten stellen lediglich Gestaltungsvorschläge dar und sind nicht Bestandteil des Leistungsumfanges. Die abgebildeten Darstellungen der Einbauküchen sind beispielhaft und können in der betreffenden Wohnung abweichen.