

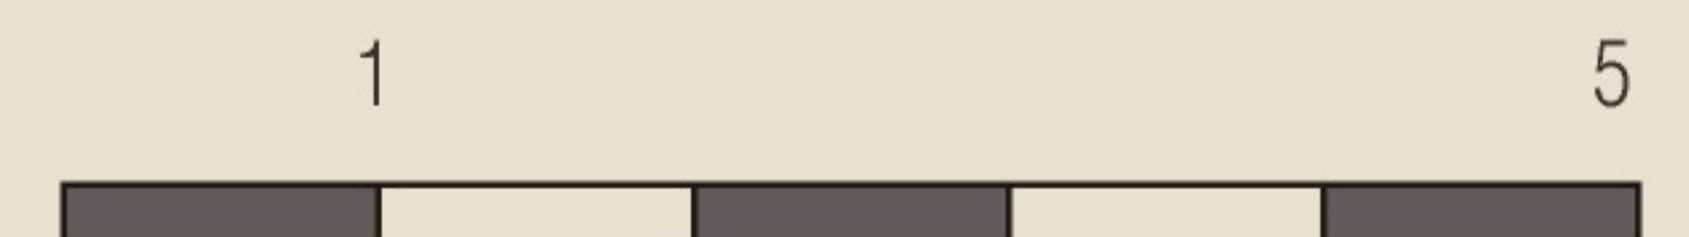


4. Obergeschoss  
 WHG C4.4  
 4-Zimmer-Wohnung

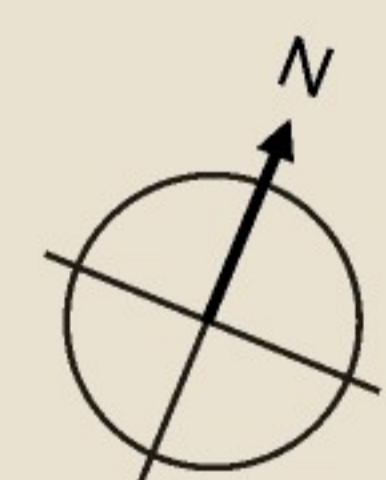

Balkon (11,09 m <sup>2</sup> )	5,55 m <sup>2</sup>	Zimmer 1	16,20 m <sup>2</sup>
Diele	7,46 m <sup>2</sup>	Zimmer 2	12,94 m <sup>2</sup>
Durchgang	5,85 m <sup>2</sup>	Schlafen	14,51 m <sup>2</sup>
Duschbad	4,31 m <sup>2</sup>	<b>GESAMT</b>	<b>133,16 m<sup>2</sup></b>
Essen	16,30 m <sup>2</sup>		
Hauswirtschaftsraum	4,17 m <sup>2</sup>		
Kochen	7,71 m <sup>2</sup>		
Masterbad	7,20 m <sup>2</sup>		
Wohnen	30,96 m <sup>2</sup>		

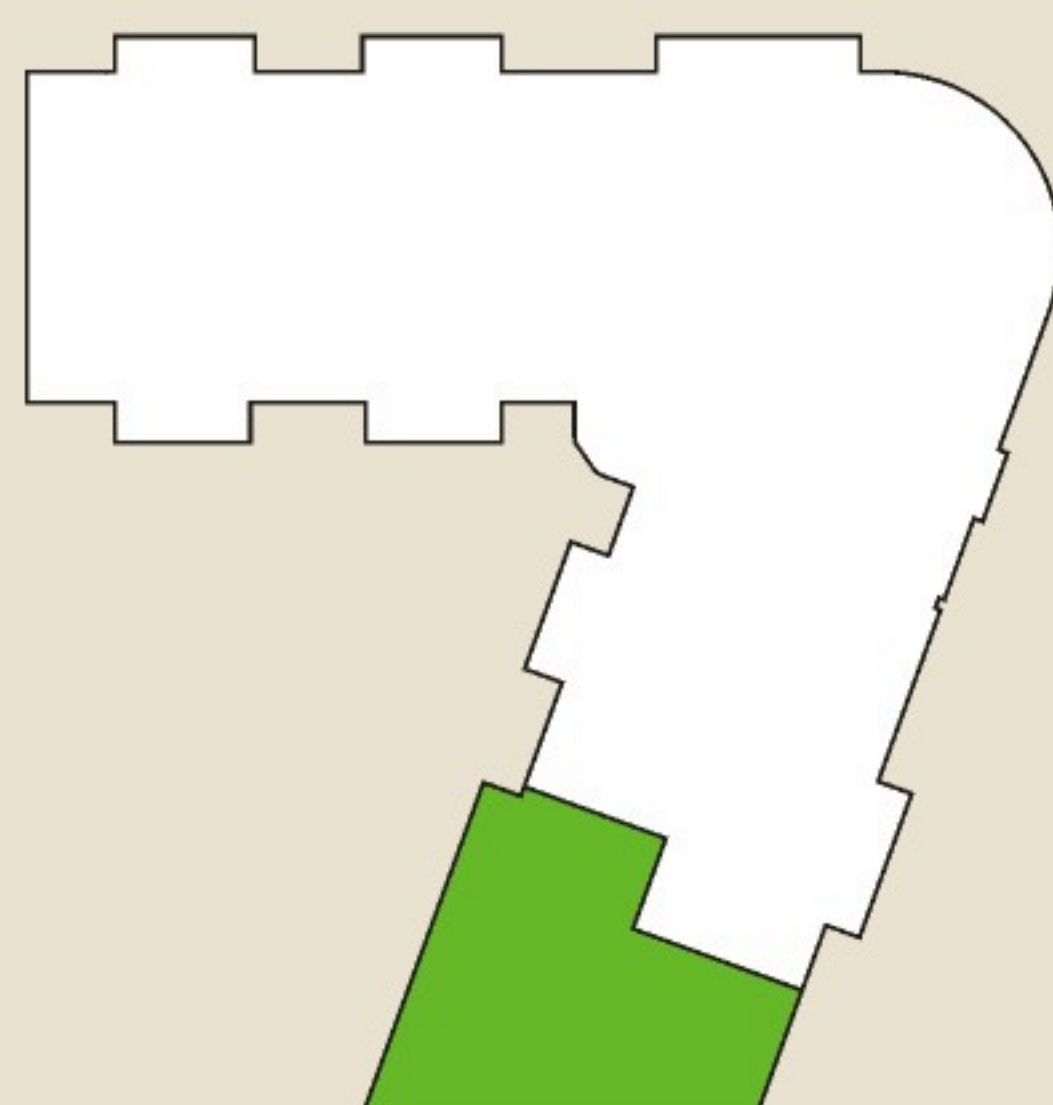

Alle Maße und Angaben sind freibleibend und unverbindlich. Die abgebildeten Möblierungen, Ausstattungen und Leuchten stellen lediglich Gestaltungsvorschläge dar und sind nicht Bestandteil des Leistungsumfanges. Die abgebildeten Darstellungen der Einbauküchen sind beispielhaft und können in der betreffenden Wohnung abweichen.