

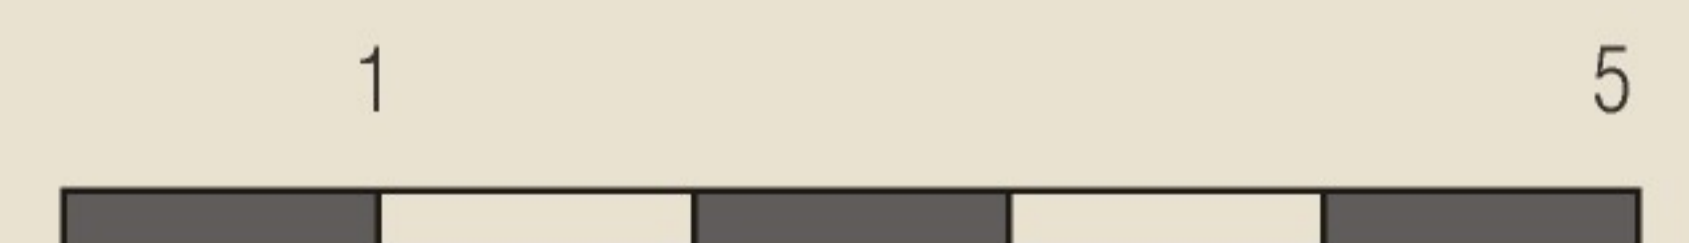


Penthouse  
WHG C6.1  
3-Zimmer-Wohnung

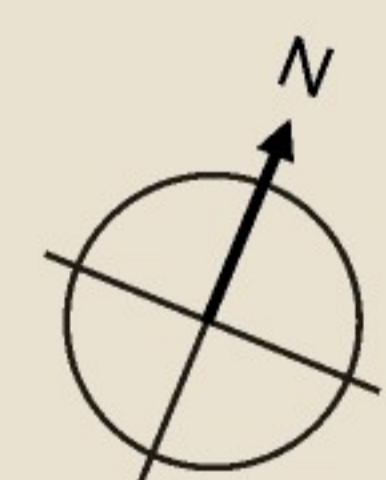

Balkon (10,86 m <sup>2</sup> )	5,43 m <sup>2</sup>	Zimmer 1	19,56 m <sup>2</sup>
Diele	5,66 m <sup>2</sup>	Schlafen	16,94 m <sup>2</sup>
Duschbad	4,48 m <sup>2</sup>	<b>GESAMT</b>	<b>110,77 m<sup>2</sup></b>
Hauswirtschaftsraum	2,77 m <sup>2</sup>		
Kochen	7,67 m <sup>2</sup>		
Masterbad	7,43 m <sup>2</sup>		
Terrasse (9,35 m <sup>2</sup> )	4,68 m <sup>2</sup>		
Wohnen/Essen	36,15 m <sup>2</sup>		

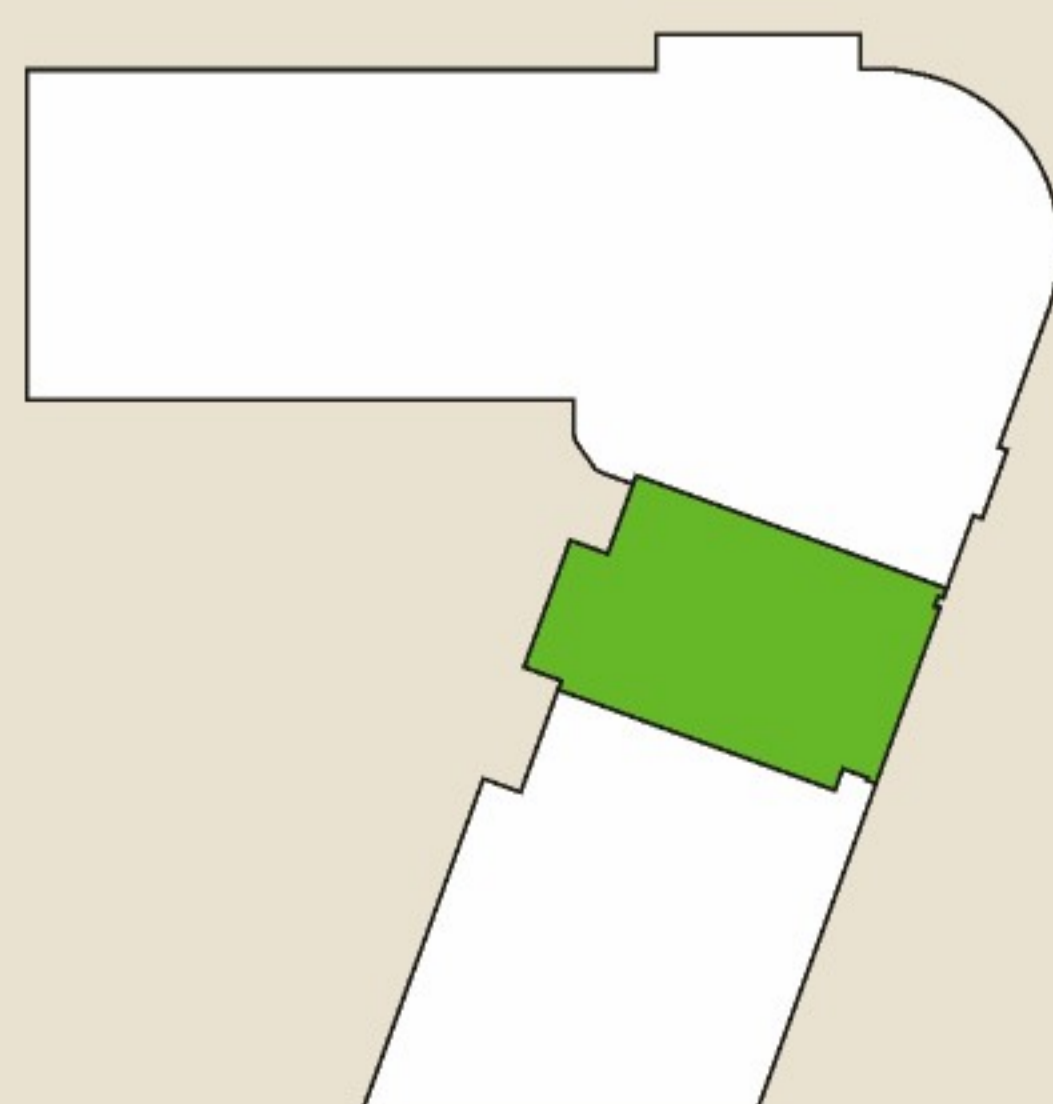

Alle Maße und Angaben sind freibleibend und unverbindlich. Die abgebildeten Möblierungen, Ausstattungen und Leuchten stellen lediglich Gestaltungsvorschläge dar und sind nicht Bestandteil des Leistungsumfanges. Die abgebildeten Darstellungen der Einbauküchen sind beispielhaft und können in der betreffenden Wohnung abweichen.